

Дизайн-проект


Интерьера квартиры на
ул. Преображенская, д.5/7, кв. 46

Москва, 2019г.

Состав проекта:

1. Состав проекта
2. Общий план
3. Обмерочный чертеж
3. План возводимых перегородок
4. План перегородок под демонтаж
5. План квартиры после демонтажа стен
6. План квартиры после демонтажа стен с размерами
7. План оконных проемов
8. План возводимых перегородок
9. План с экспликацией помещений
10. План с расстановкой мебели
11. План теплого пола
12. План потолка
13. План заполнения дверных проемов
14. План отделки пола
15. План расположения светильников
16. План расположения и привязки выключателей
17. План расположения розеток
18. Развёртки стен С/У
19. Развёртки стен С/У
20. План систем хранения

Примечания

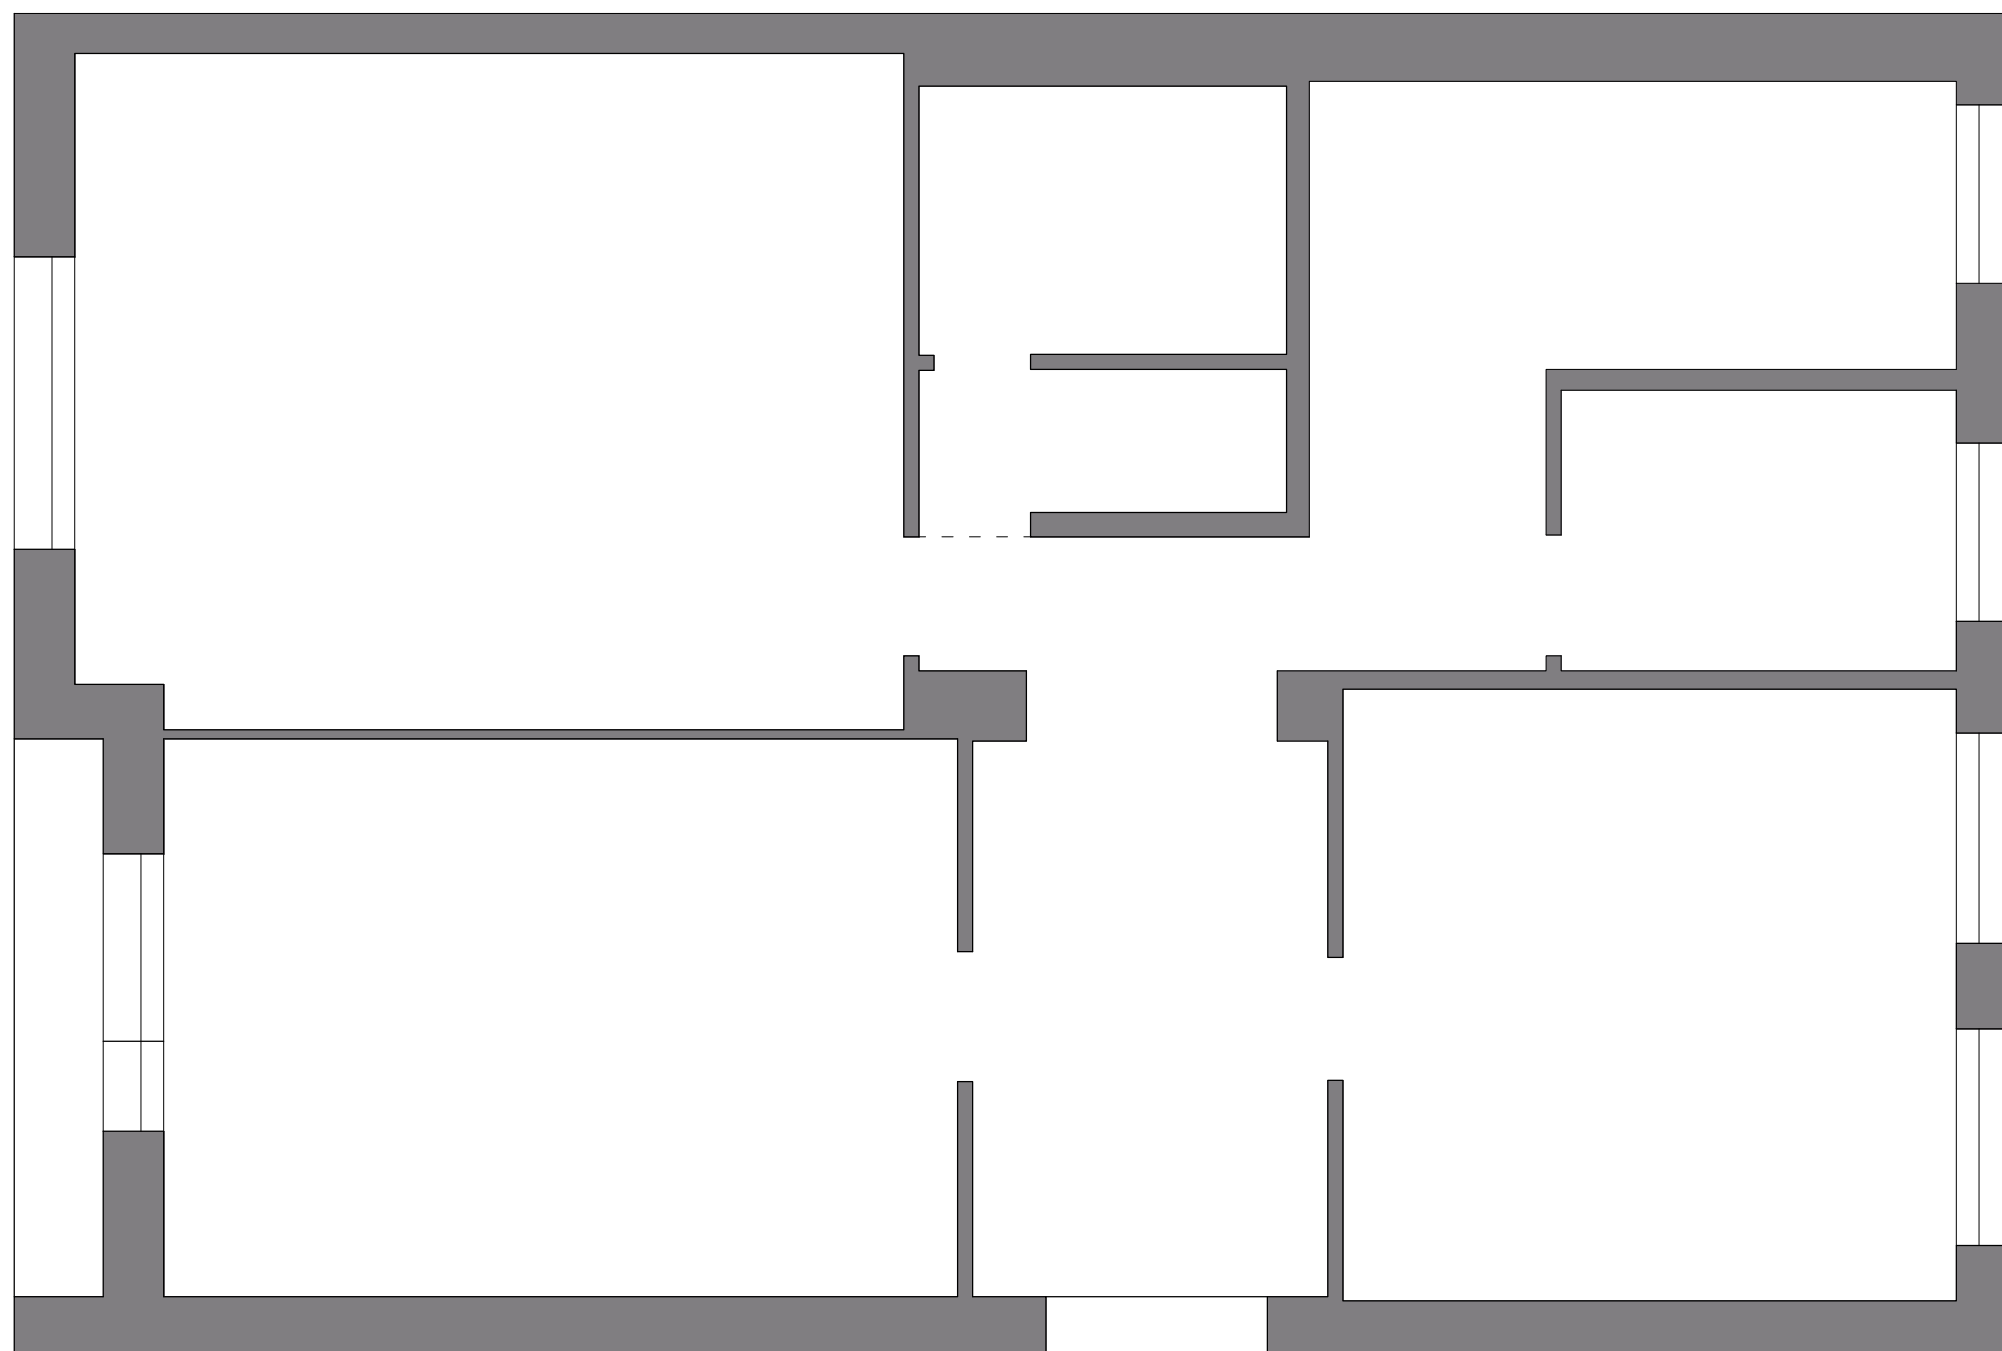


Дизайн проект квартиры на
ул. Преображенская, д.5/7, кв. 46

Составляла проект Николози Анна
well_pert@mail.ru

Общий план	М 1:50	
	Лист	Листов
	2	20

Примечания

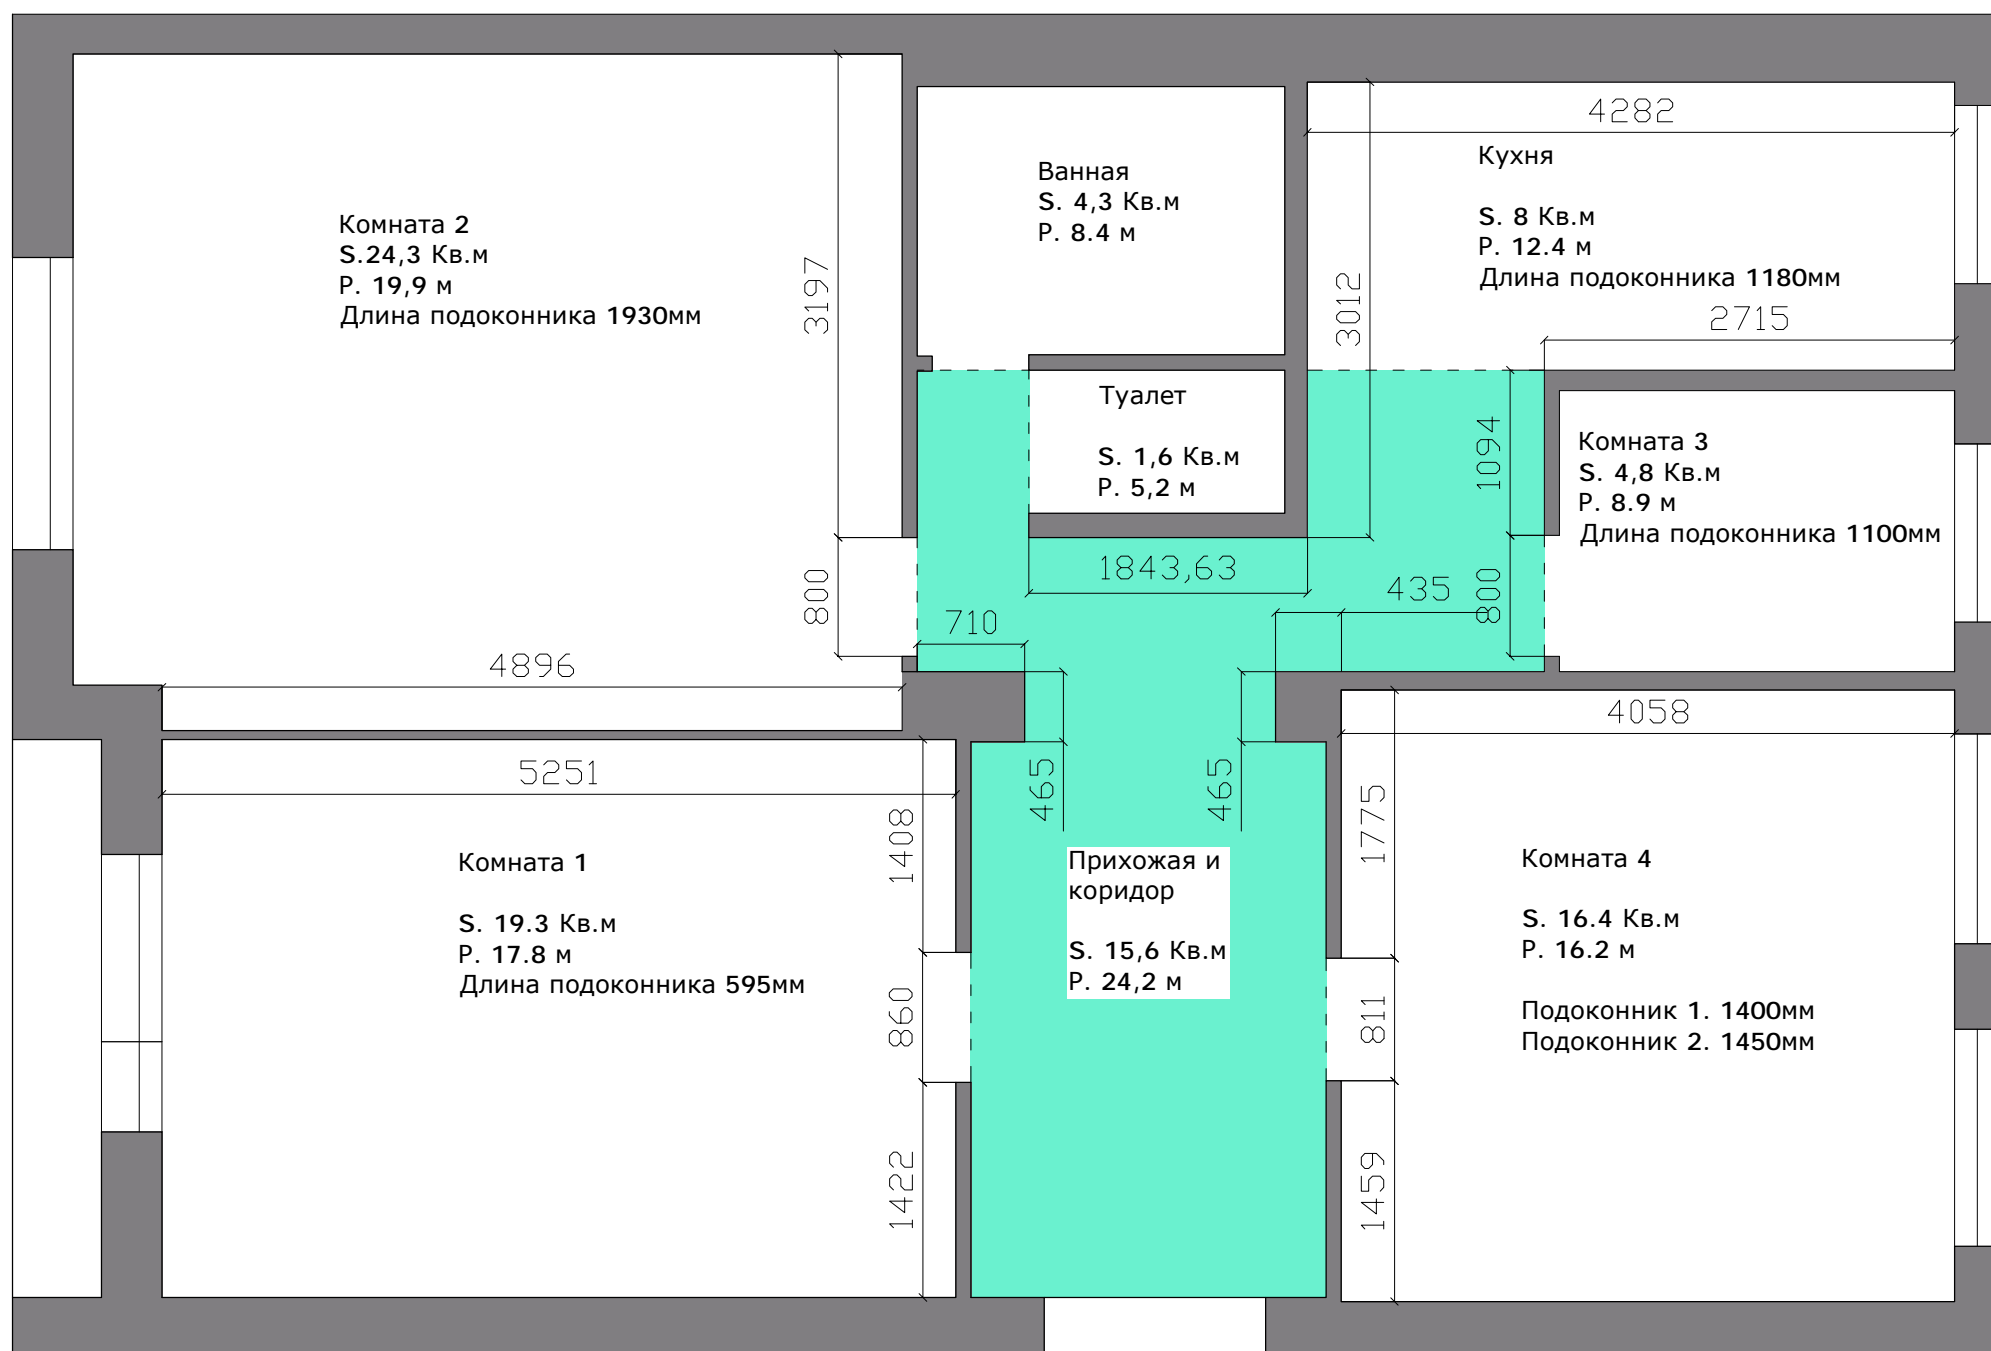

Дизайн проект квартиры на
ул. Преображенская, д.5/7, кв. 46

Составляла проект Николози Анна
well_pert@mail.ru

Обмерочный
чертёж

М 1:50


Лист


Листов

3

20

Примечания

 Возводимые перегородки

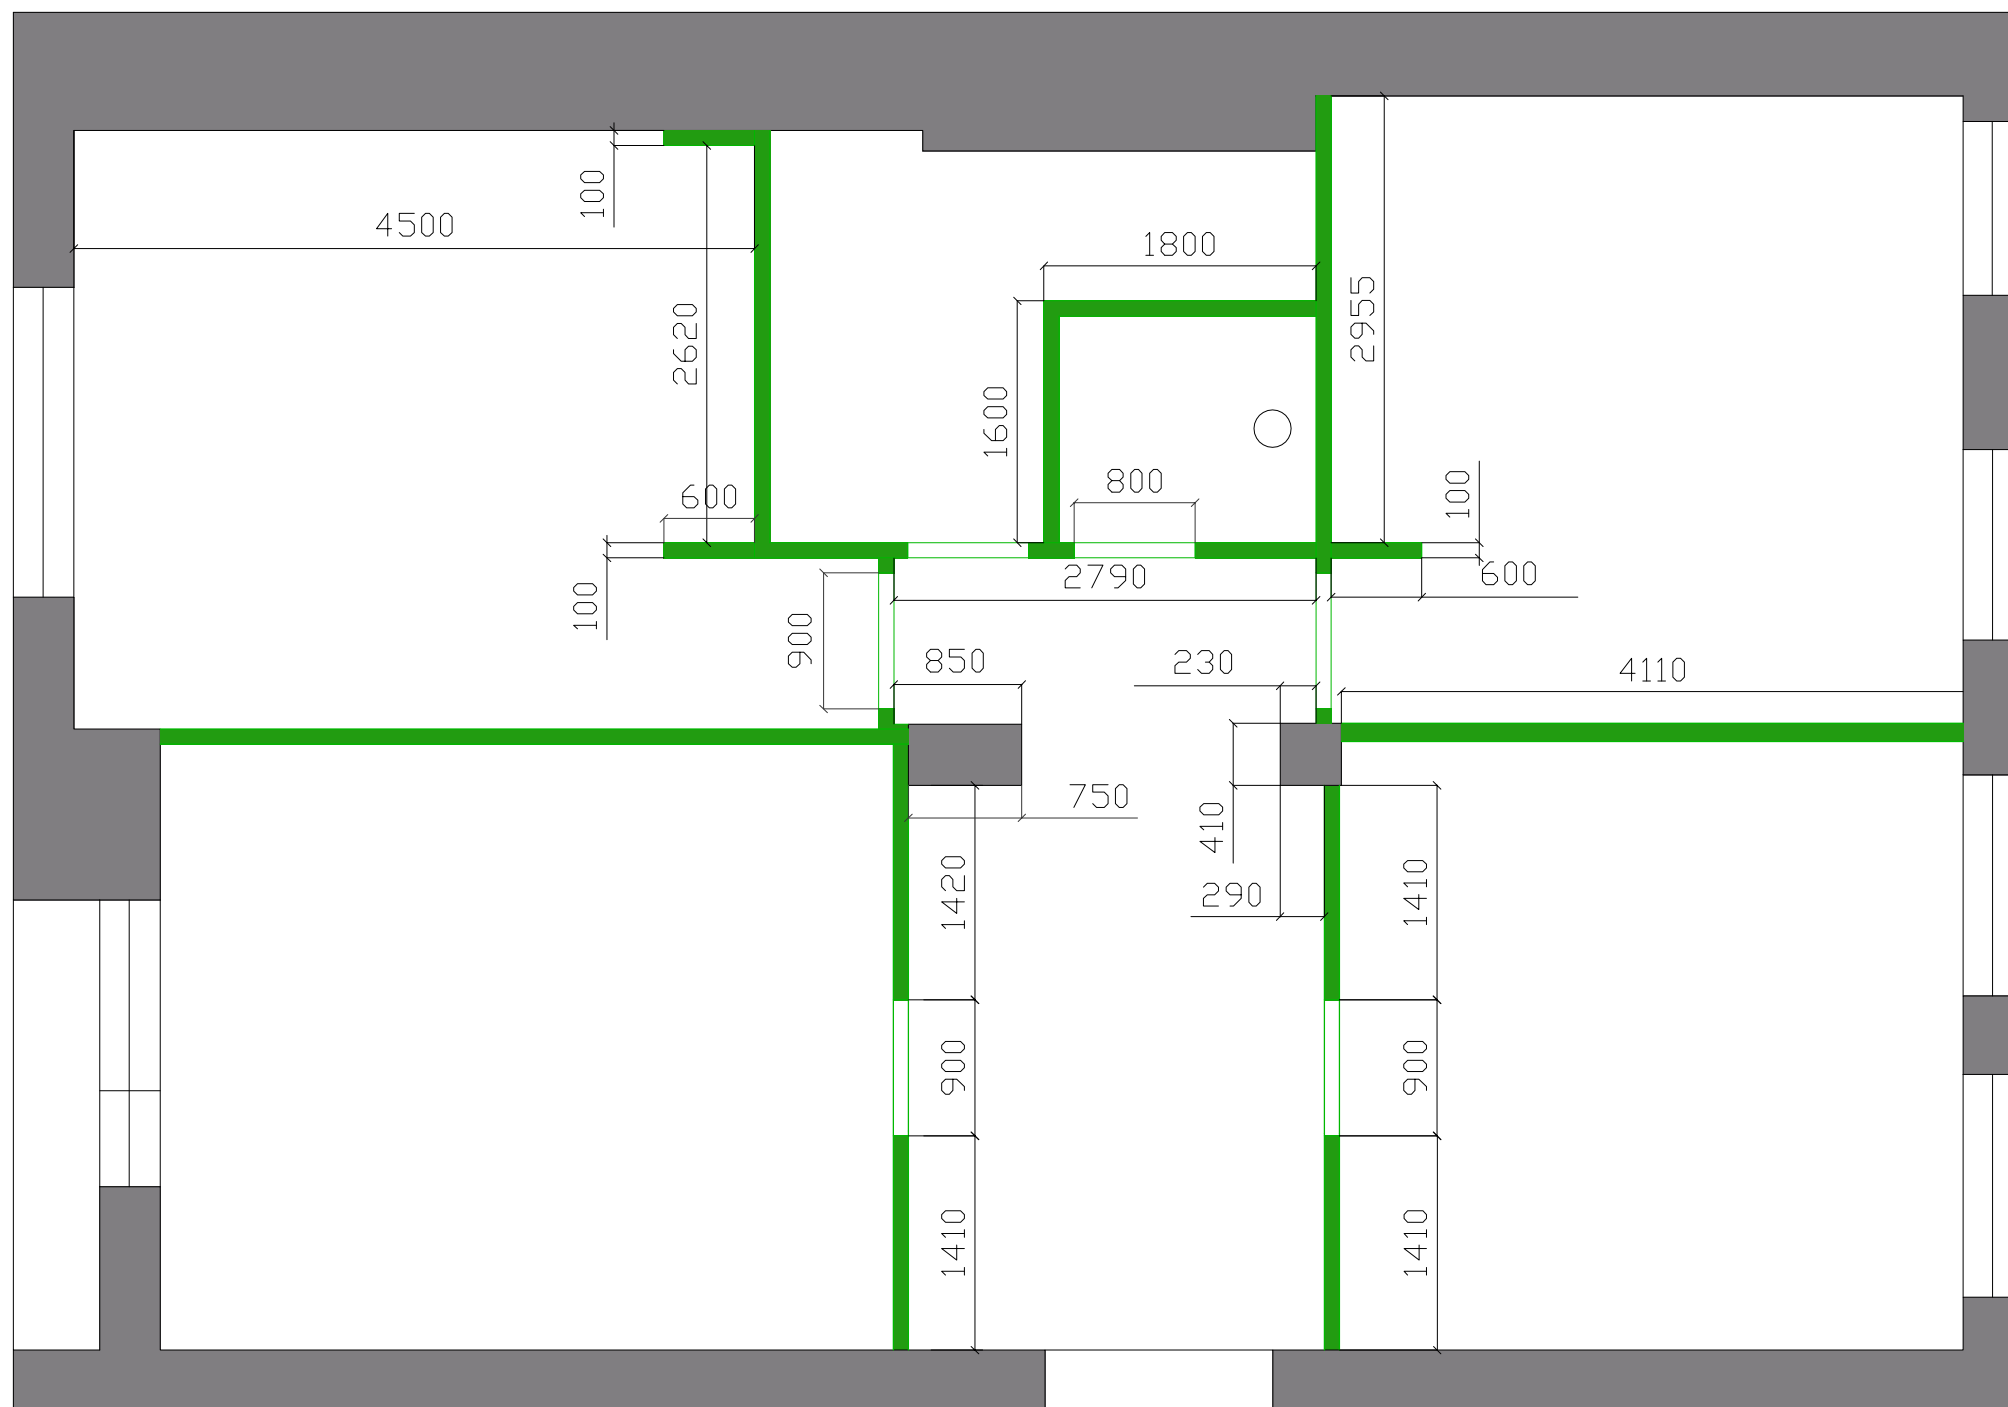


Дизайн проект квартиры на
ул. Преображенская, д.5/7, кв. 46

Составляла проект Николози Анна
well_pert@mail.ru

План возводимых перегородок	М 1:50	
	Лист	Листов
	8	20

Из-за существующей кривизны поверхностей несущих конструкций допустимо незначительное несовпадение снятых размеров с существующими

Примечания

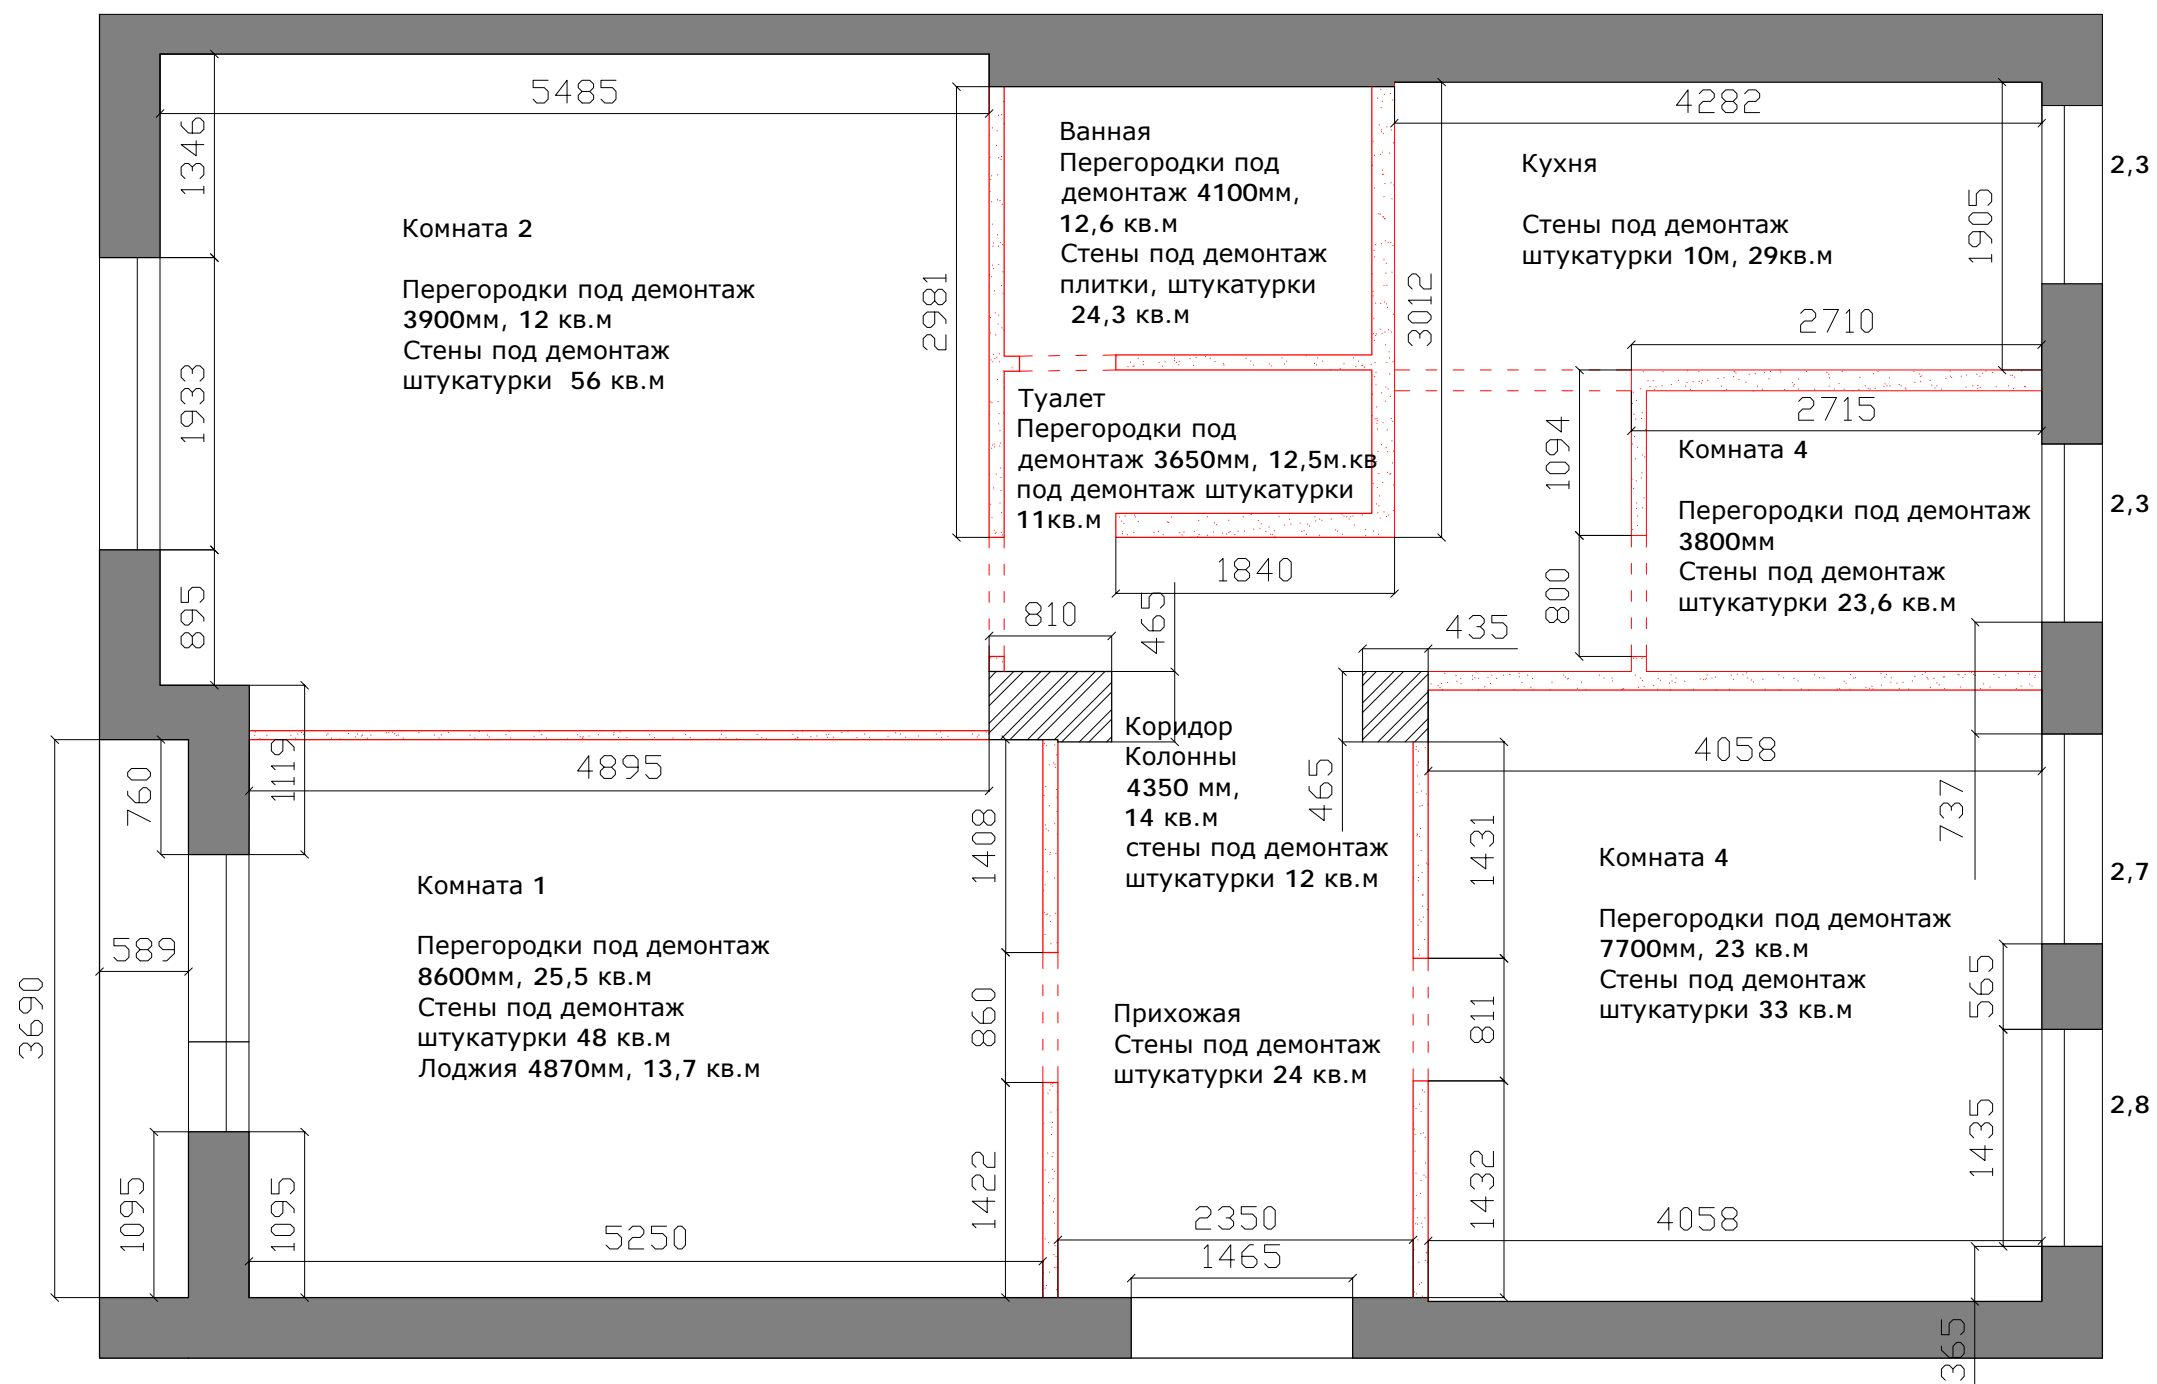


Дизайн проект квартиры на ул. Преображенская, д.5/7, кв. 46

Составляла проект Николози Анна well_pert@mail.ru

План перегородок под демонтаж	М 1:50	
	Лист	Листов
	4	20

Примечания

 

Дизайн проект квартиры на
ул. Преображенская, д.5/7, кв. 46

Составляла проект Николози Анна
well_pert@mail.ru

План квартиры
после
демонтажа стен

М 1:50


Лист

Листов

5

20

Примечания

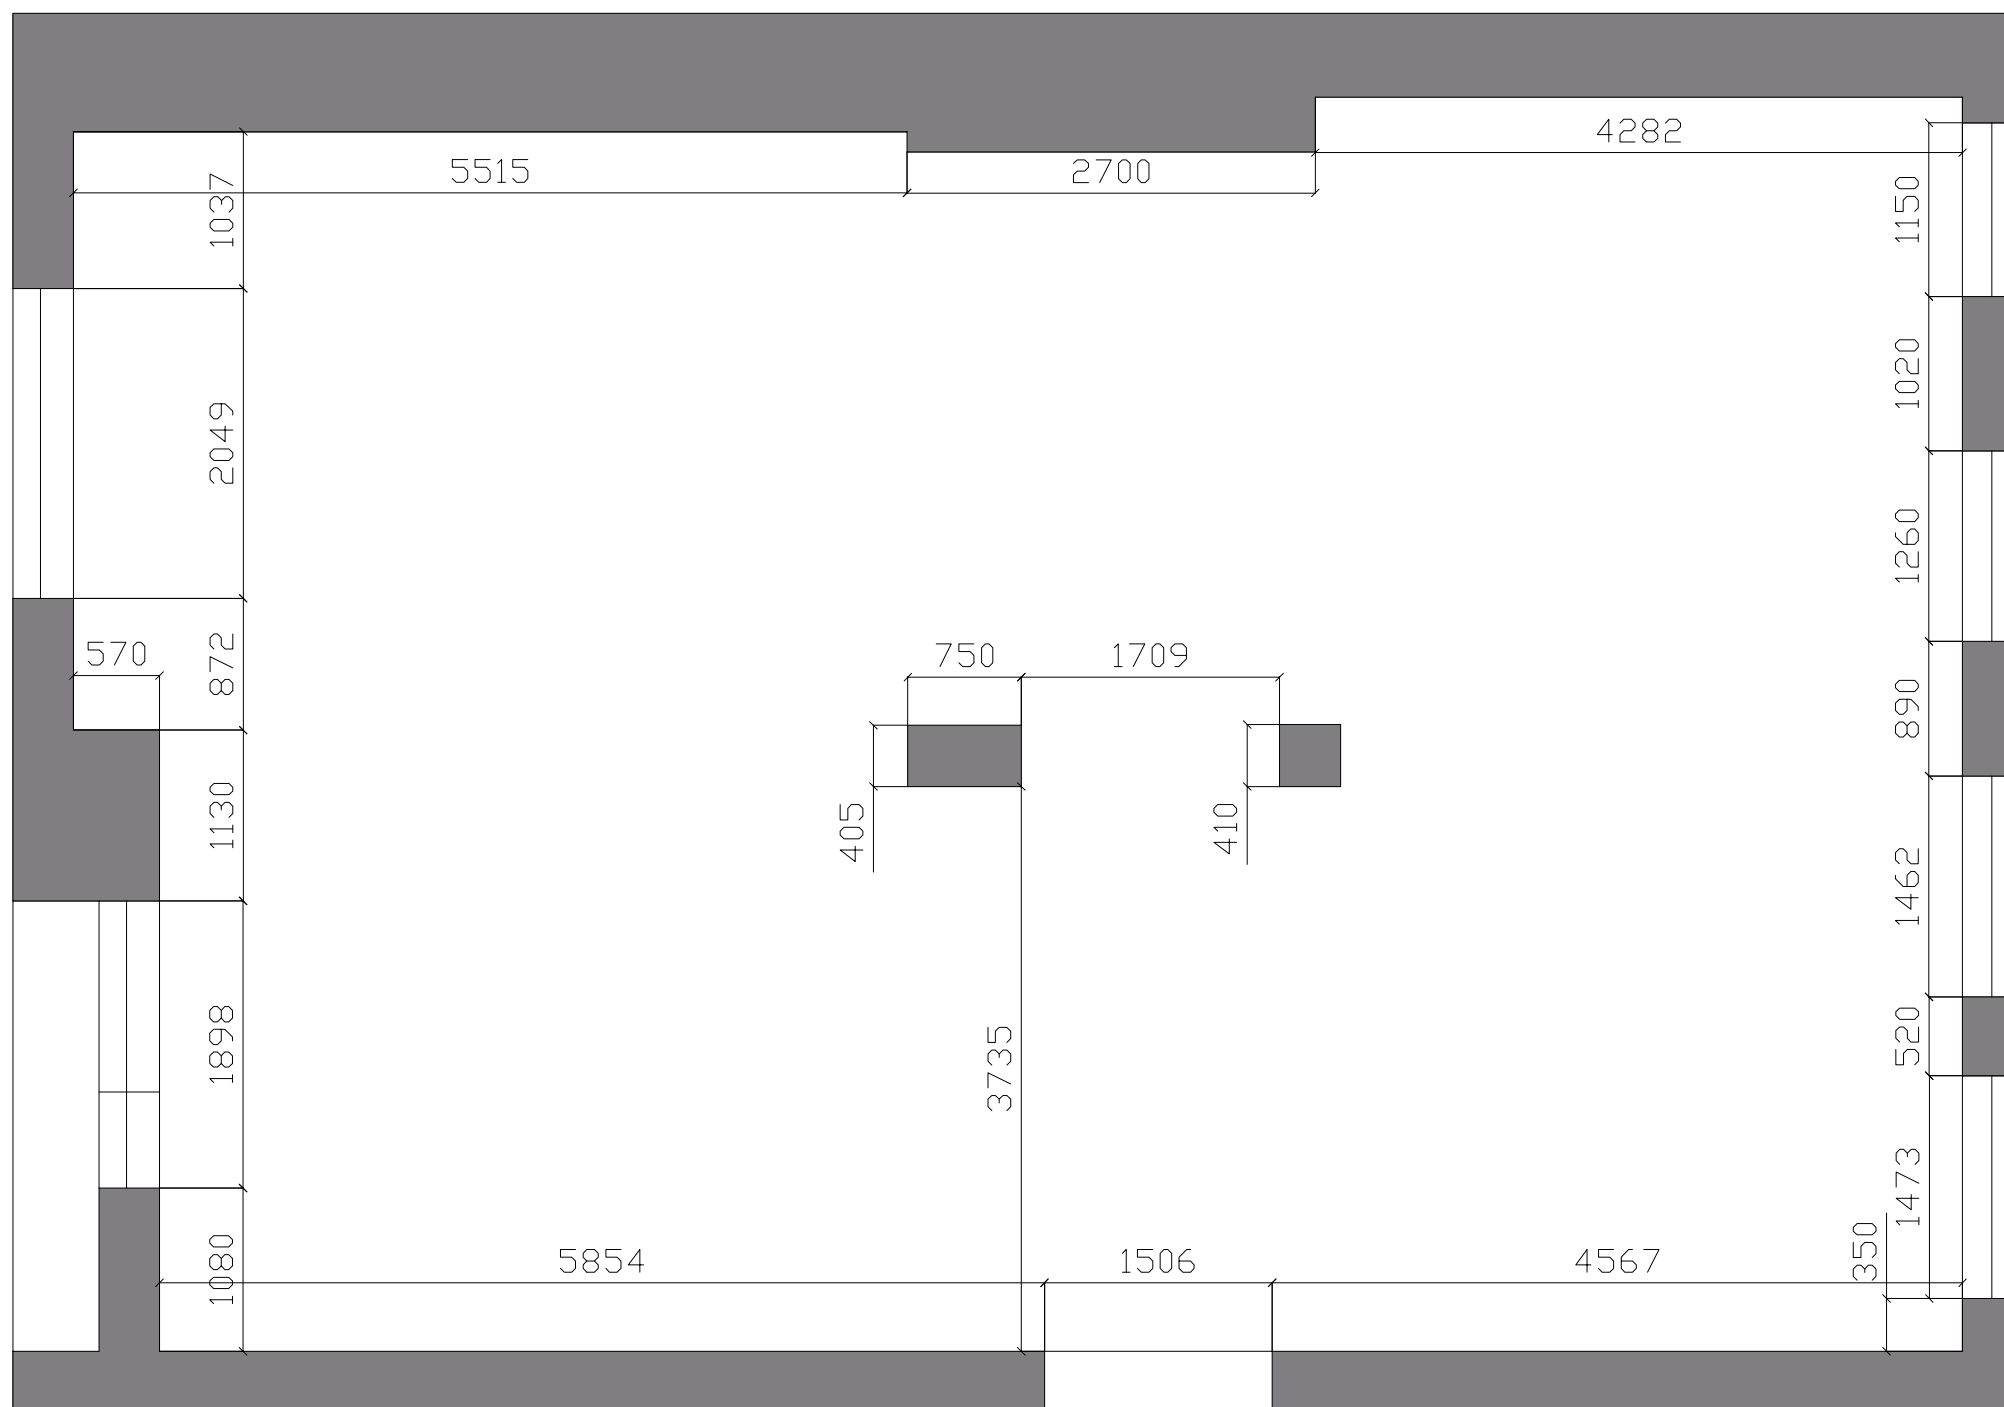

Дизайн проект квартиры на
ул. Преображенская, д.5/7, кв. 46

Составляла проект Николози Анна
well_pert@mail.ru

План квартиры
после
демонтажа стен
с размерами

М 1:50


Лист

Листов


6

20

Окна по левой стене

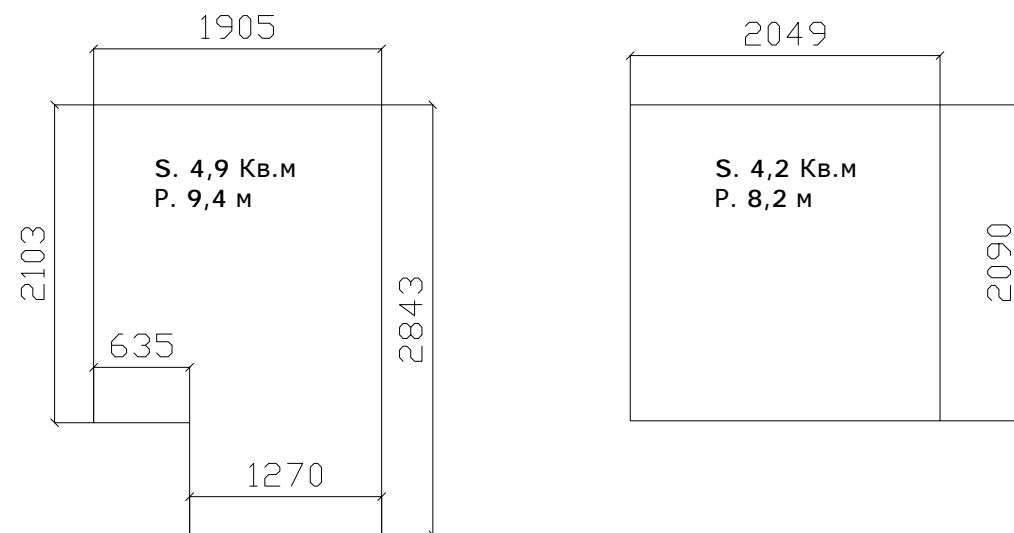

Окна по правой стене

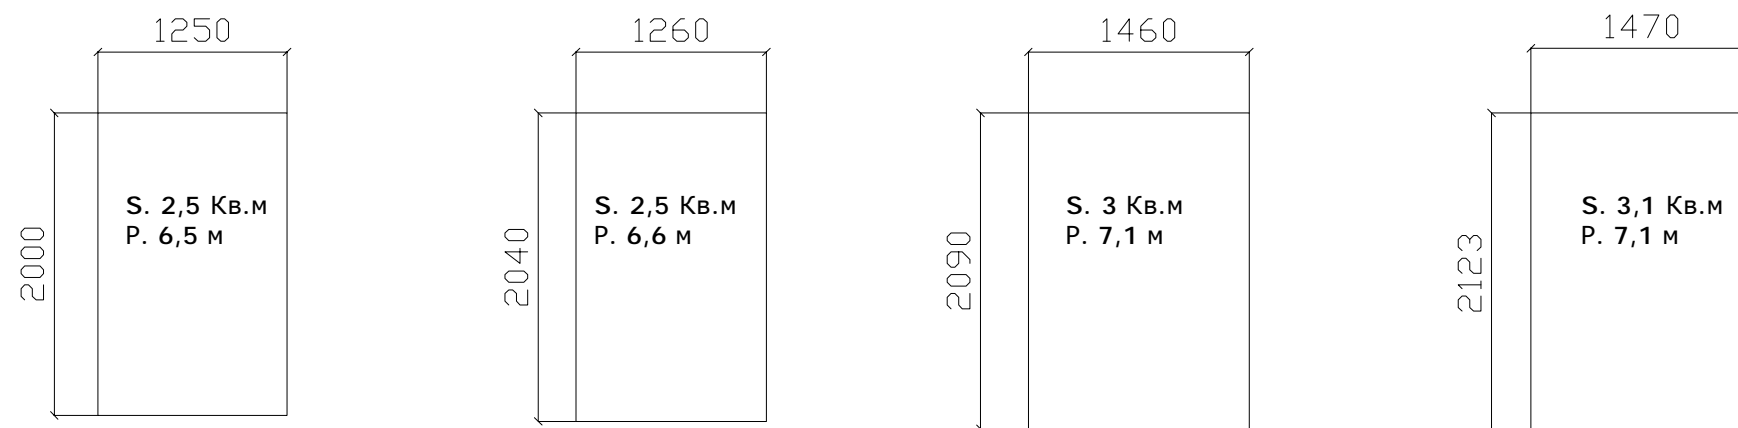

Н. 900 мм от пола
(примерно)


Примечания


Дизайн проект квартиры на ул. Преображенская, д.5/7, кв. 46

Составляла проект Николози Анна well_pert@mail.ru

План оконных проемов	М 1:50	
	Лист	Листов
	7	20

Примечания

 Возводимые перегородки

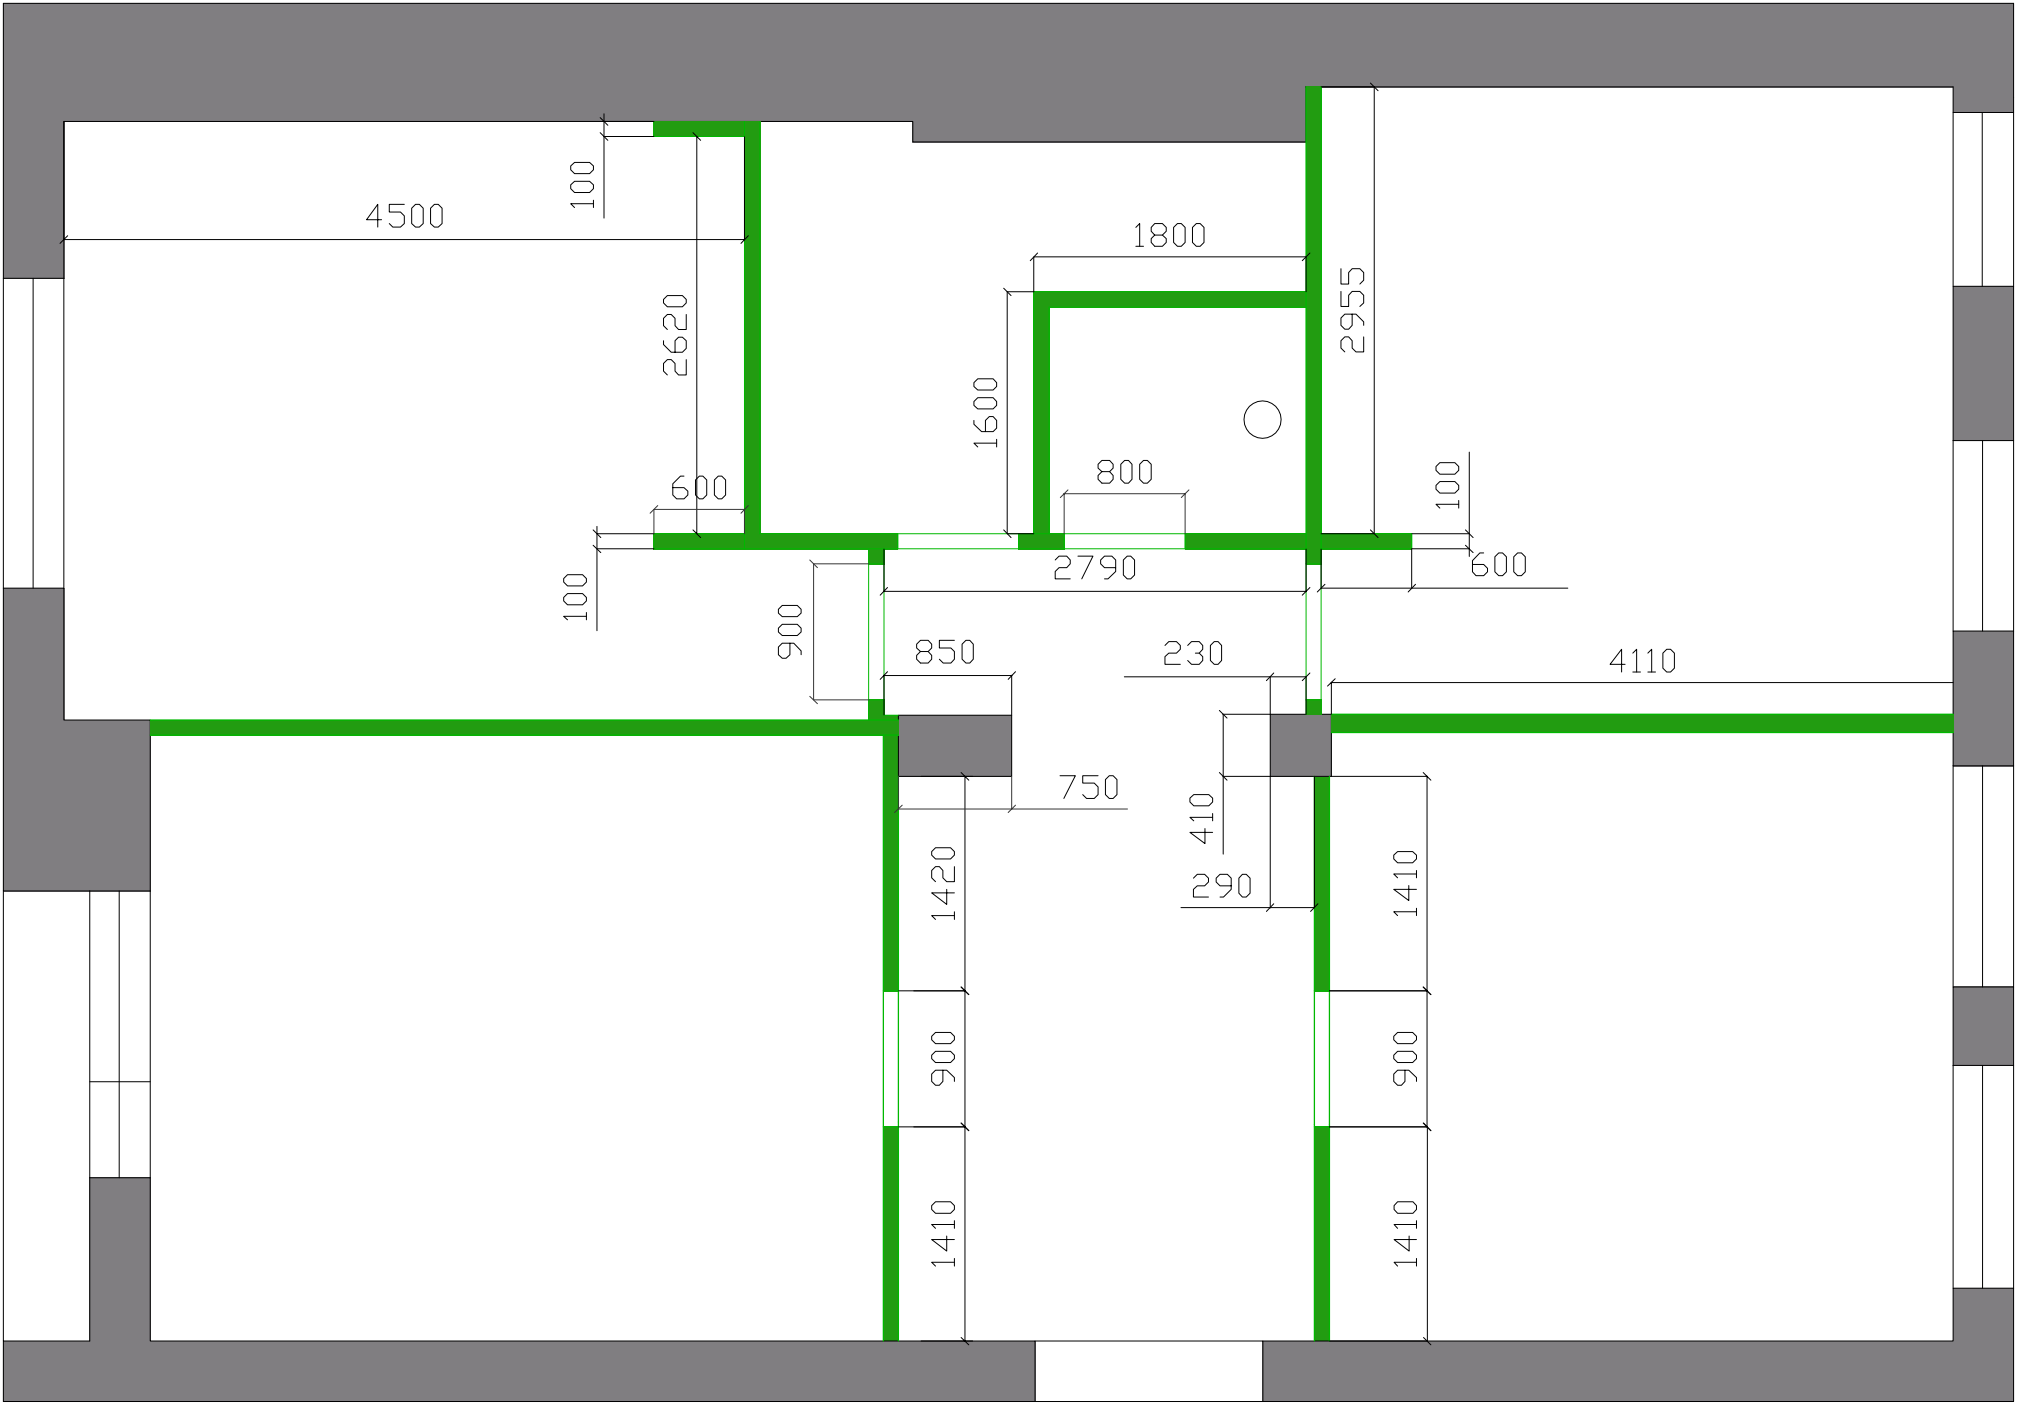

Дизайн проект квартиры на ул. Преображенская, д.5/7, кв. 46


Составляла проект Николози Анна well_pert@mail.ru

План возводимых перегородок	М 1:50	
	Лист	Листов
	8	20

Из-за существующей кривизны поверхностей несущих конструкций допустимо незначительное несовпадение снятых размеров с существующими

Примечания

 Возводимые перегородки

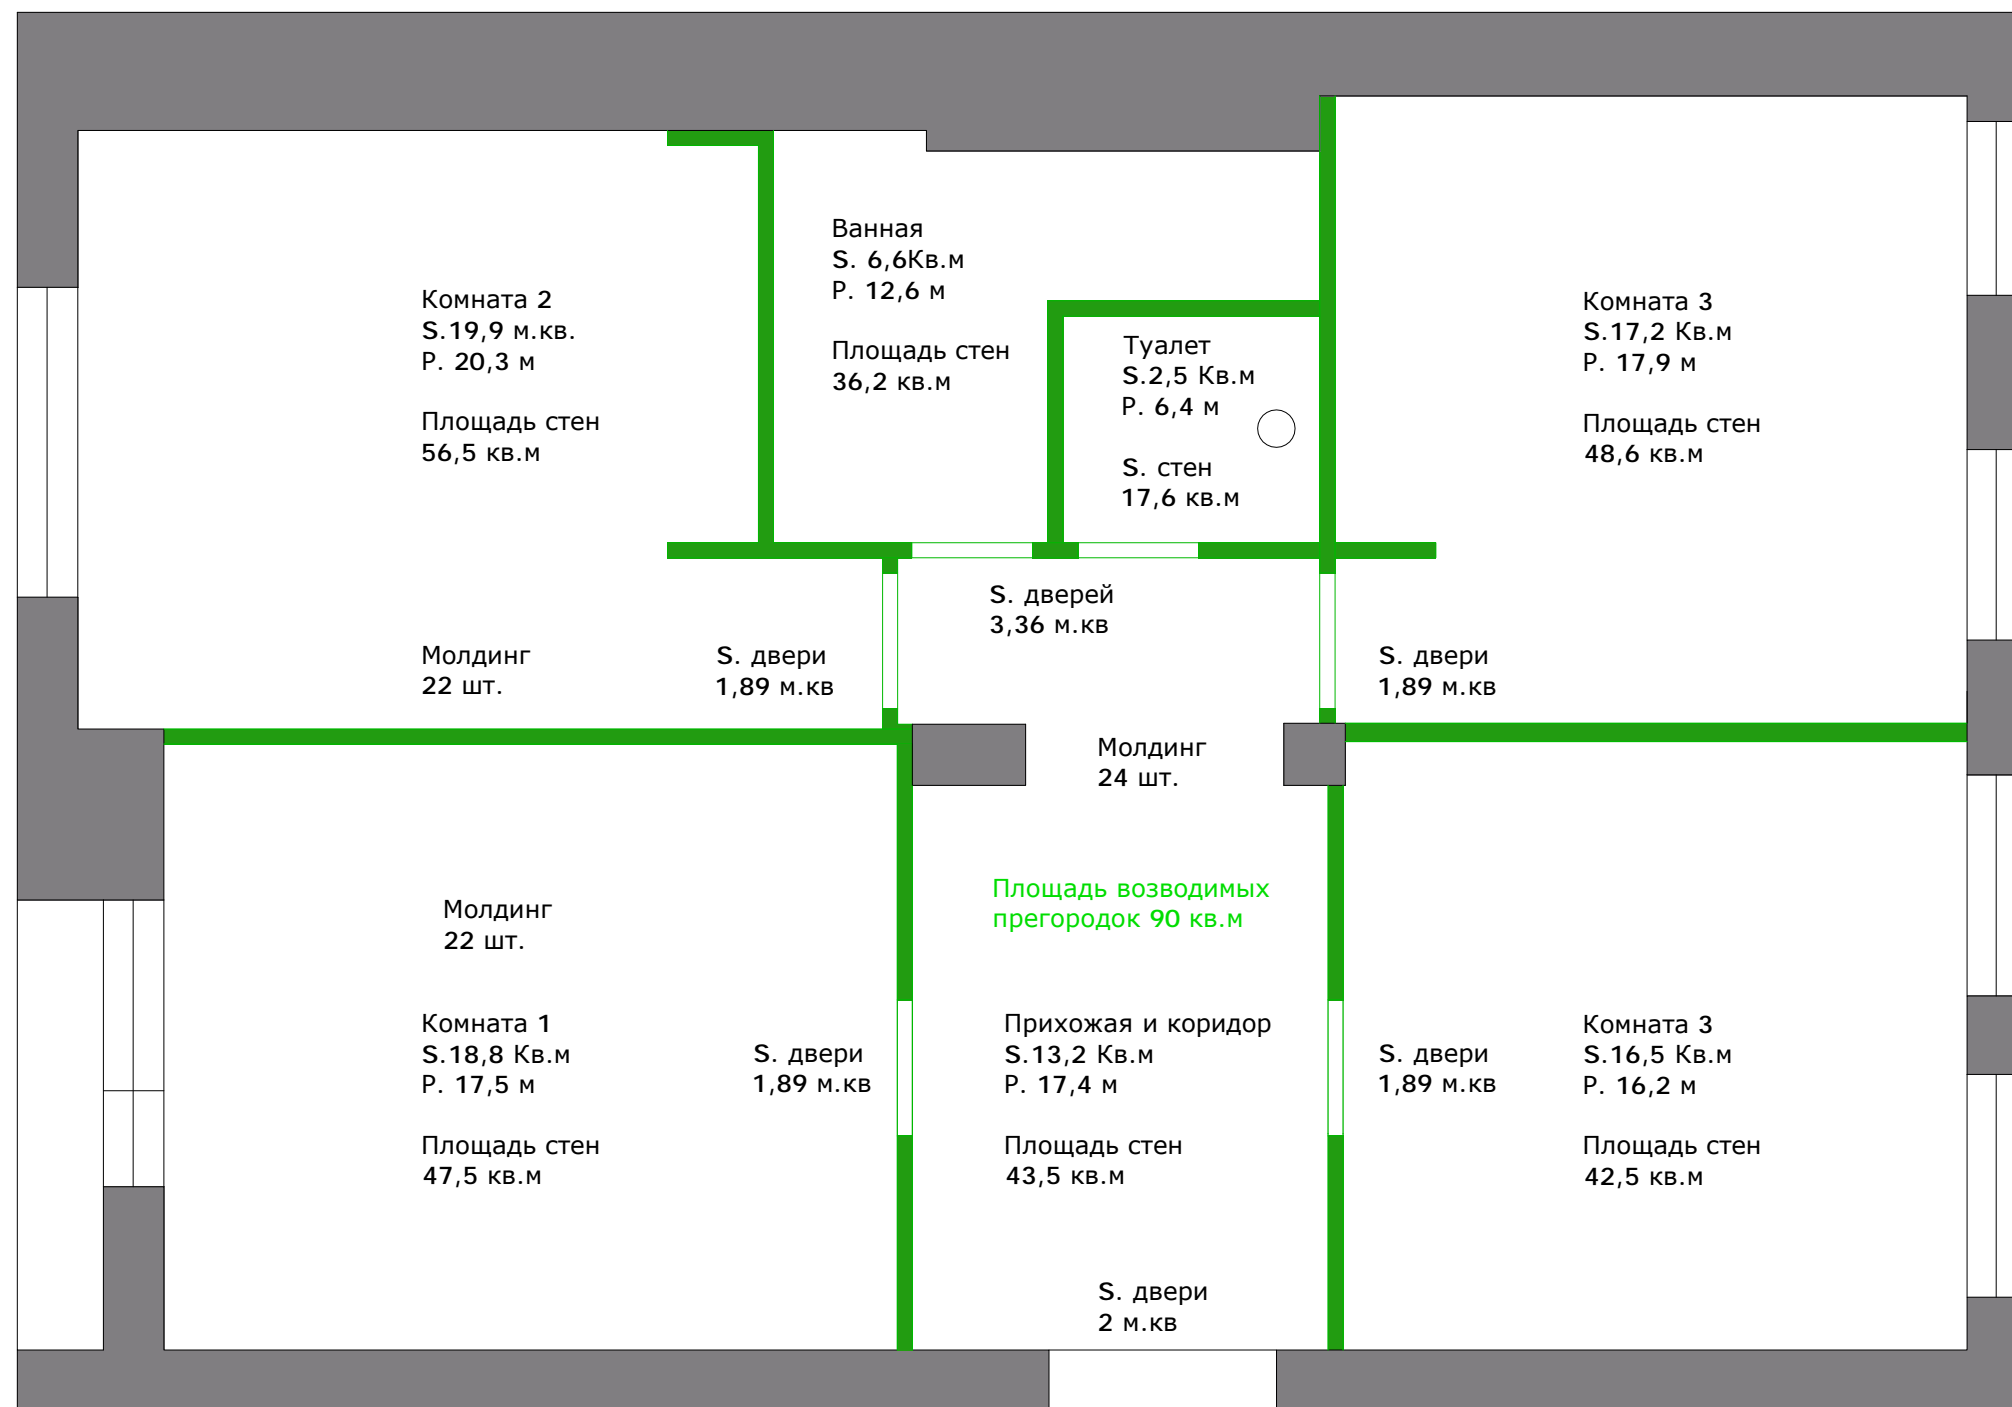

Дизайн проект квартиры на
ул. Преображенская, д.5/7, кв. 46

Составляла проект Николози Анна
well_pert@mail.ru

План с
экспликацией
помещений

М 1:50

Лист


Листов

9

20

Из-за существующей кривизны поверхностей несущих конструкций допустимо незначительное несовпадение снятых размеров с существующими

Примечания

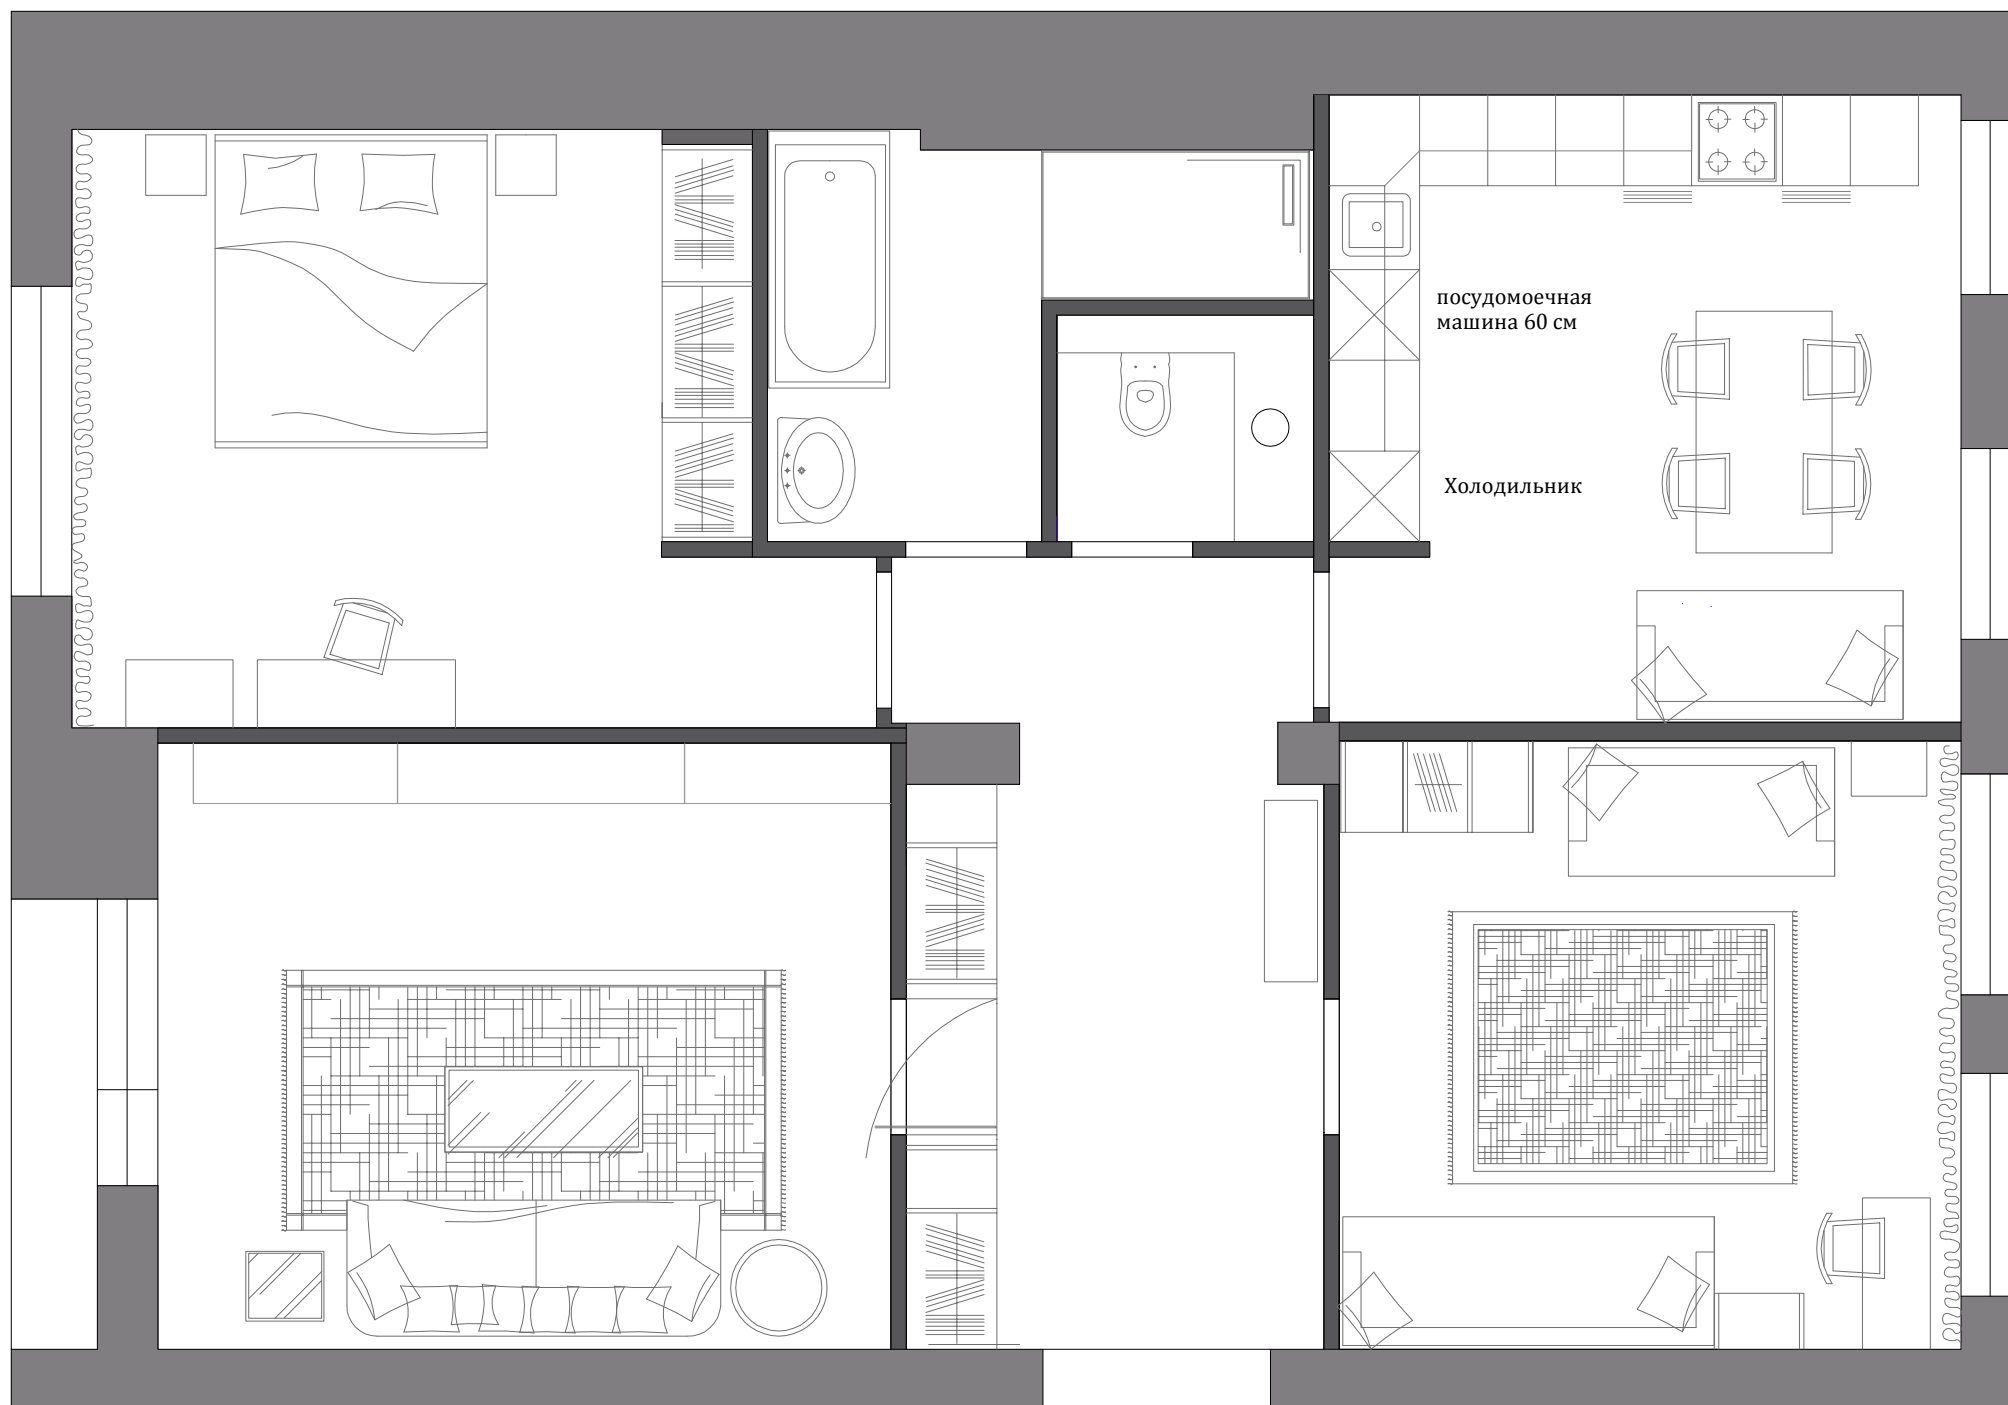

Дизайн проект квартиры на ул. Преображенская, д.5/7, кв. 46

Составляла проект Николози Анна well_pert@mail.ru

План с расстановкой мебели	М 1:50	
	Лист	Листов
	10	20


Примечания

В прихожей S. 5,3 кв.м

В ванной S. 1,6 кв.м

В туалете S. 0,5 кв.м

В кухне S. 3,3 кв.м

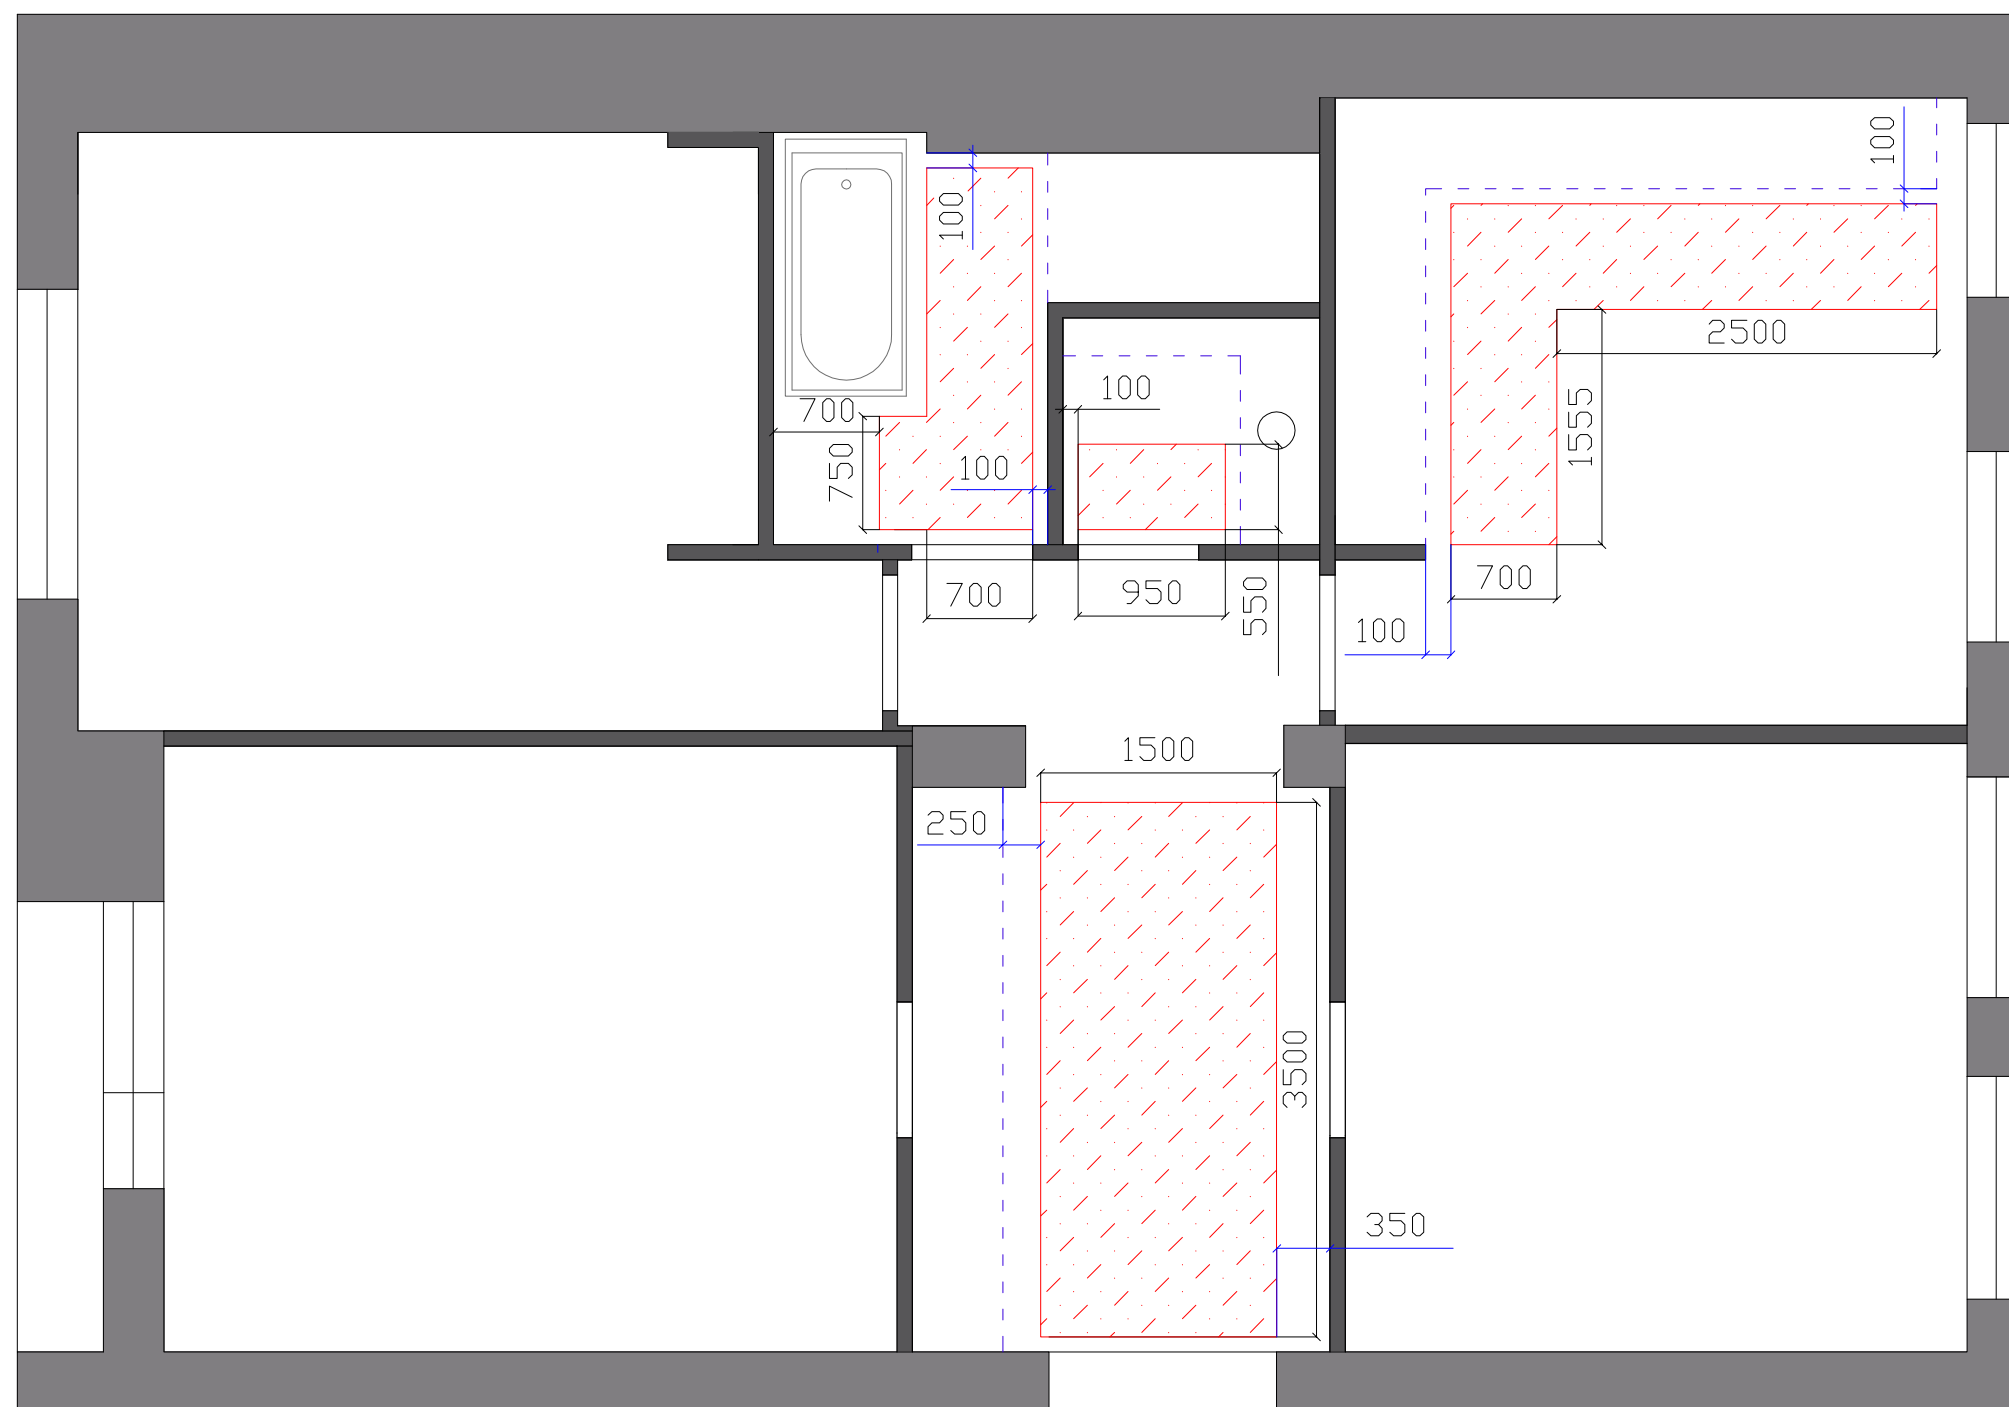

Дизайн проект квартиры на
ул. Преображенская, д.5/7, кв. 46

Составляла проект Николози Анна
well_pert@mail.ru


План теплого пола	М 1:50	
	Лист	Листов
	11	20

Примечания

№	Наименование		
1.	Прихожая, коридор	Ткань 11 м2	ВГКЛ 2,5 м2
2.	Гостинная	Ткань 18,6 м2	
3.	Спальня	Ткань 18,6 м2	ВГКЛ 1,5 м2
4.	С/У	ПВХ 7 м2	ВГКЛ 1,5 м2
5.	Кухня	Ткань 13,5 м2	ВГКЛ 4 м2
6.	Детская	Ткань 16,5 м2	

Из-за существующей кривизны поверхностей несущих конструкций допустимо незначительное несовпадение снятых размеров с существующими

S. ВГКЛ 9,5 м2
 S. ПВХ 7 м2
 S. Ткань 78,2 м2

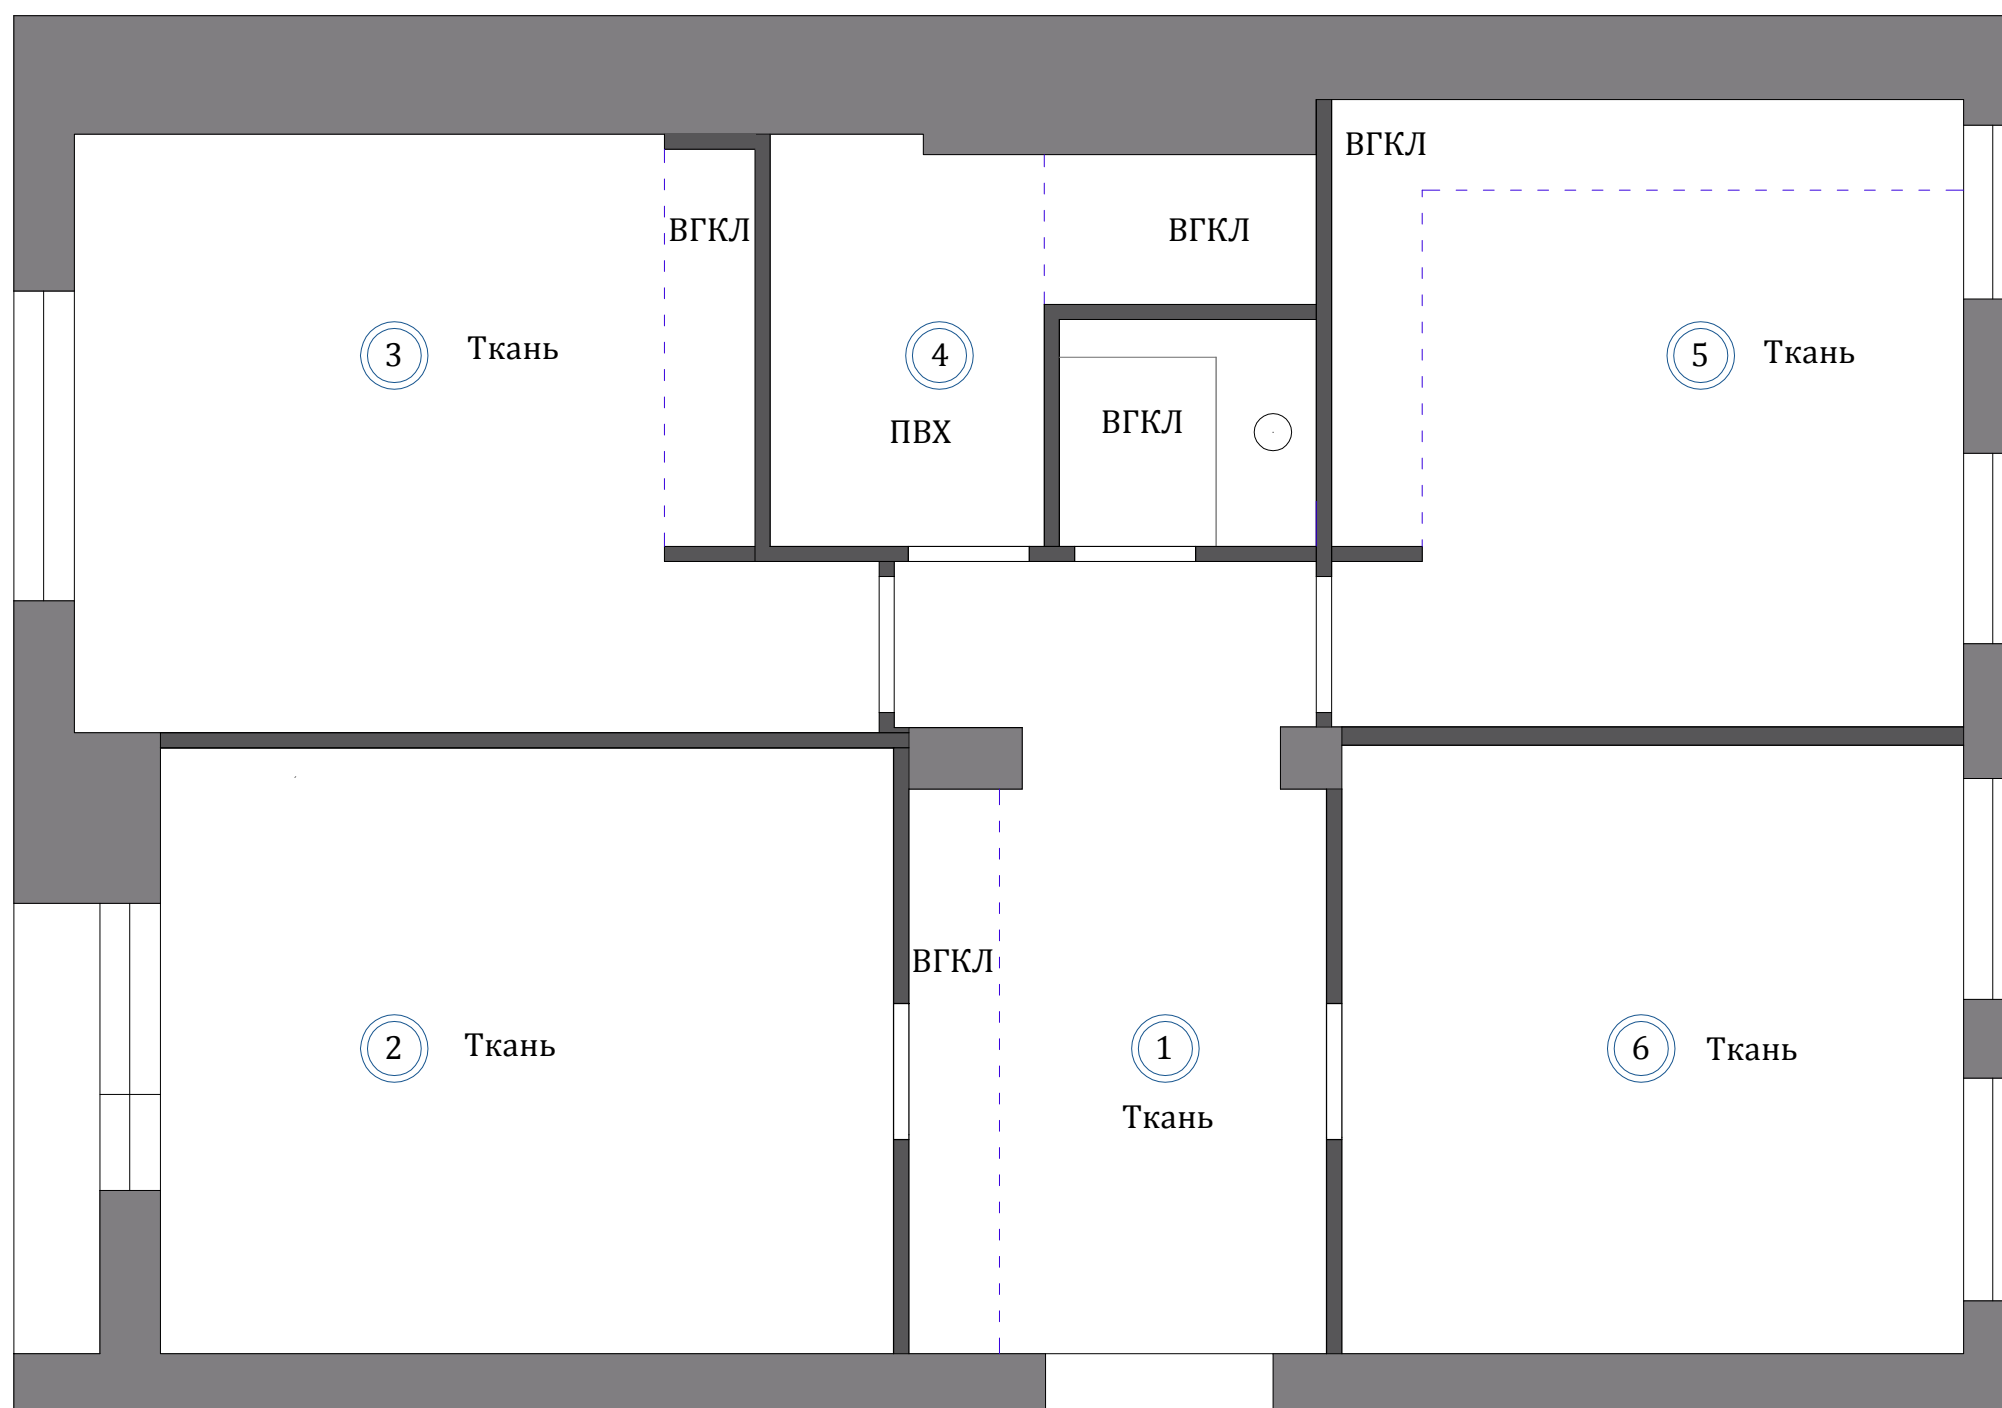

Дизайн проект квартиры на
 ул. Преображенская, д.5/7, кв. 46

Составляла проект Николози Анна
 well_pert@mail.ru

План потолка	М 1:50	
	Лист	Листов
	12	20


Примечания

№	Наименование
Д.1	Дверь L. 900, Н. 2100 мм петли слева
Д. 2	Дверь L. 900, Н. 2100 мм петли справа
Д. 3	Дверь L. 800, Н. 2100 мм петли слева
Д. 4	Дверь L. 800, Н. 2100 мм петли справа
Д. 5	Дверь L. 900, Н. 2100 мм петли справа
Д. 6	Дверь L. 900, Н. 2100 мм петли слева

Дизайн проект квартиры на
ул. Преображенская, д.5/7, кв. 46


Составляла проект Николози Анна
well_pert@mail.ru

План заполнения дверных проемов	М 1:50	
	Лист	Листов
	13	20

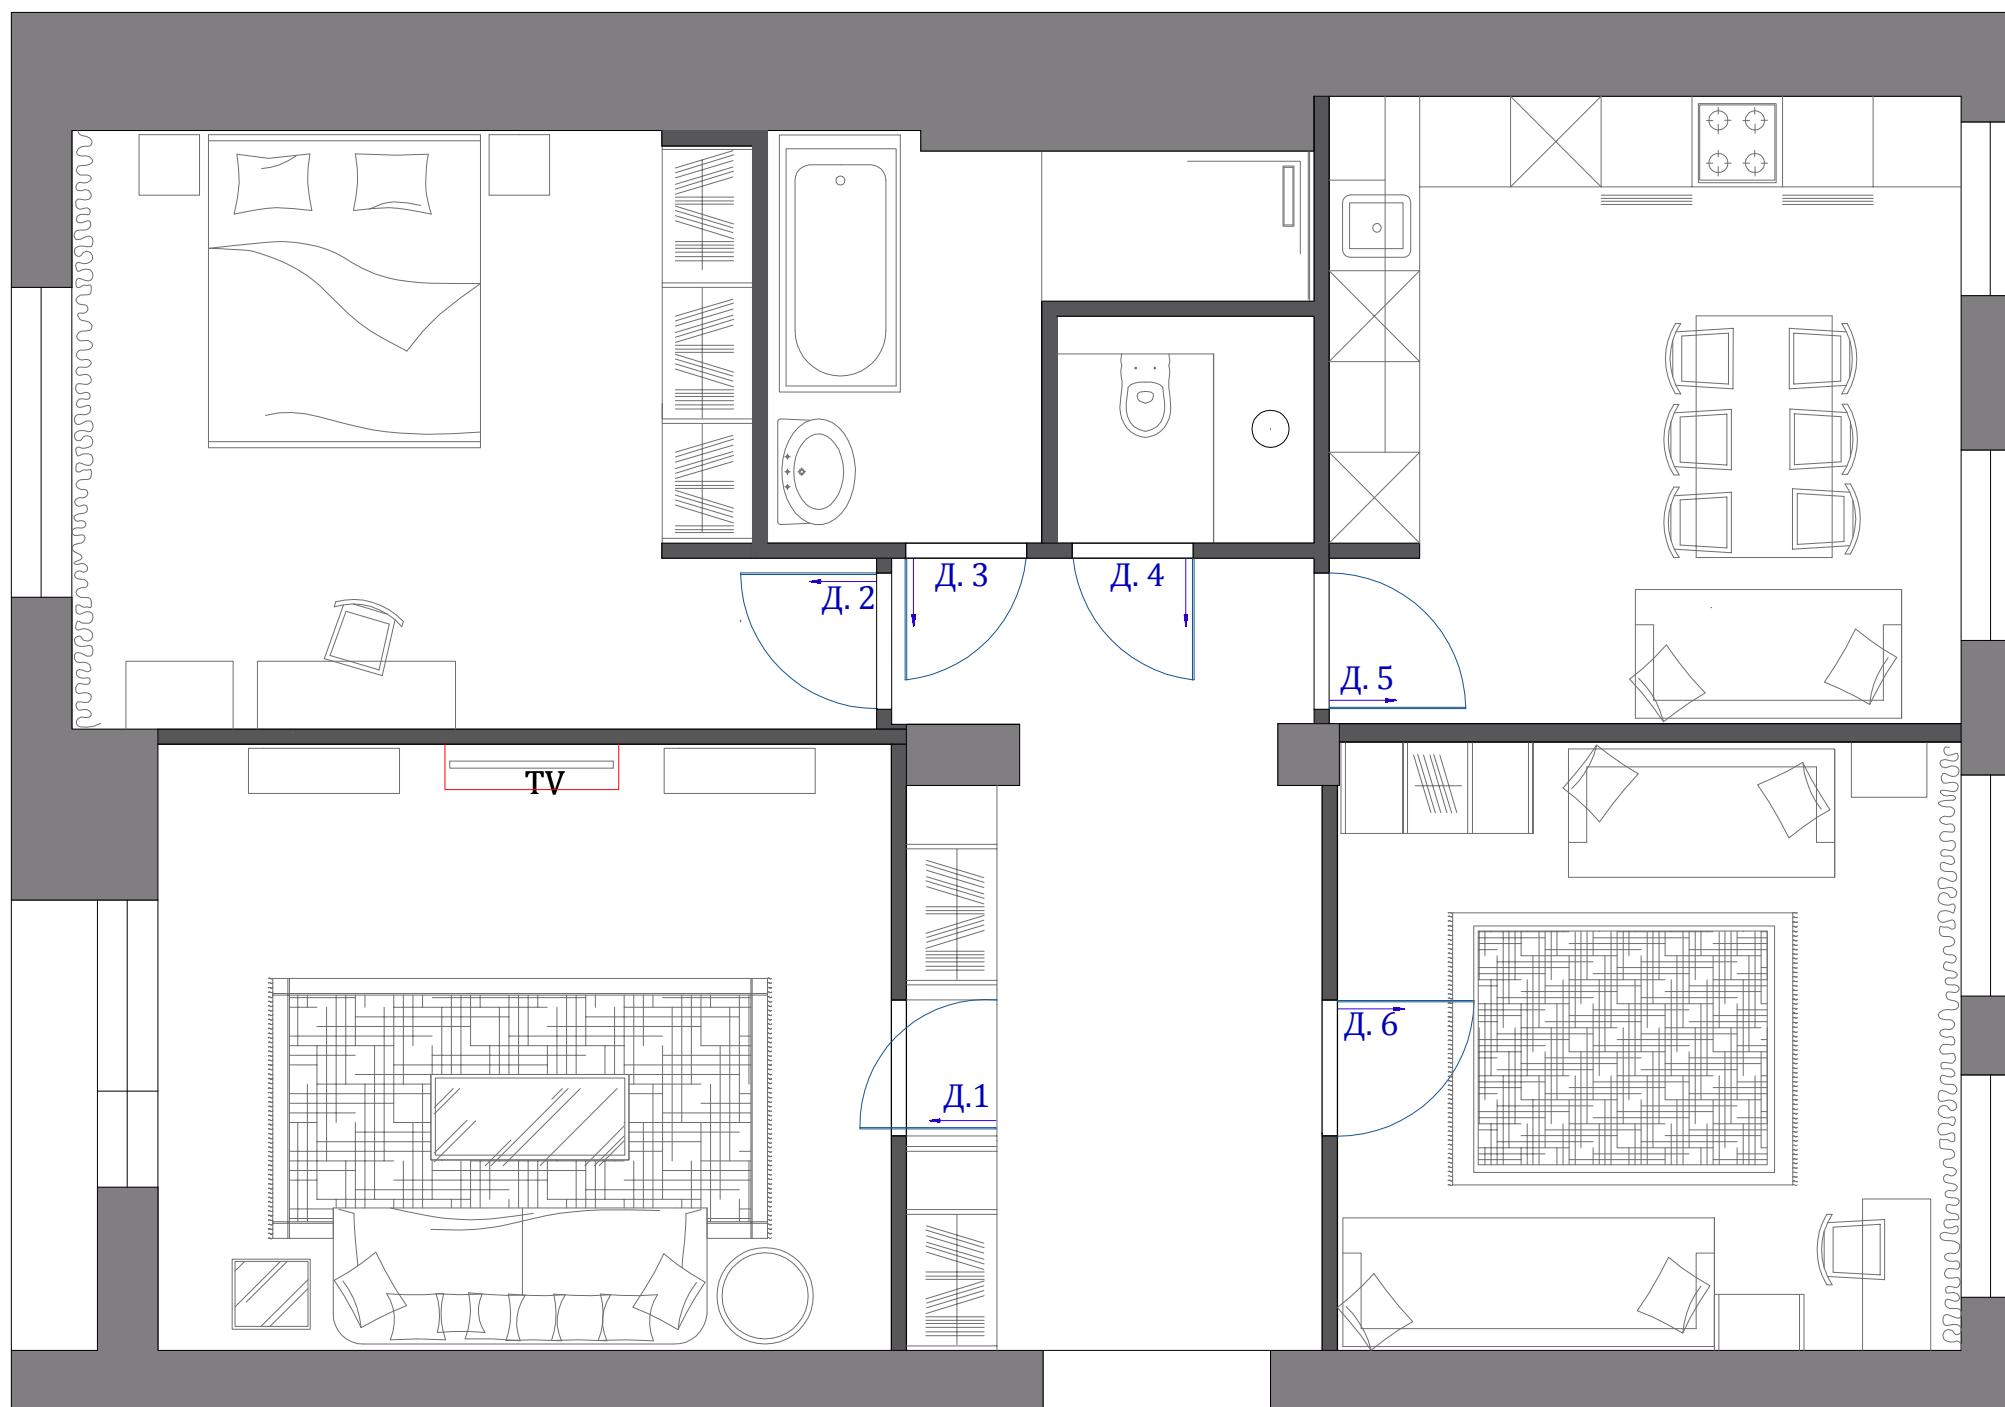

Примечания


№	Наименование
1.	Керамогранит 26 м2
2.	Инженерная доска 70 м2
3.	Мозаика 7х7см, 30 шт

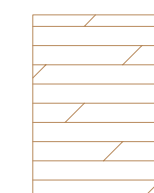

Инженерная доска



Керамогранит 60х60см

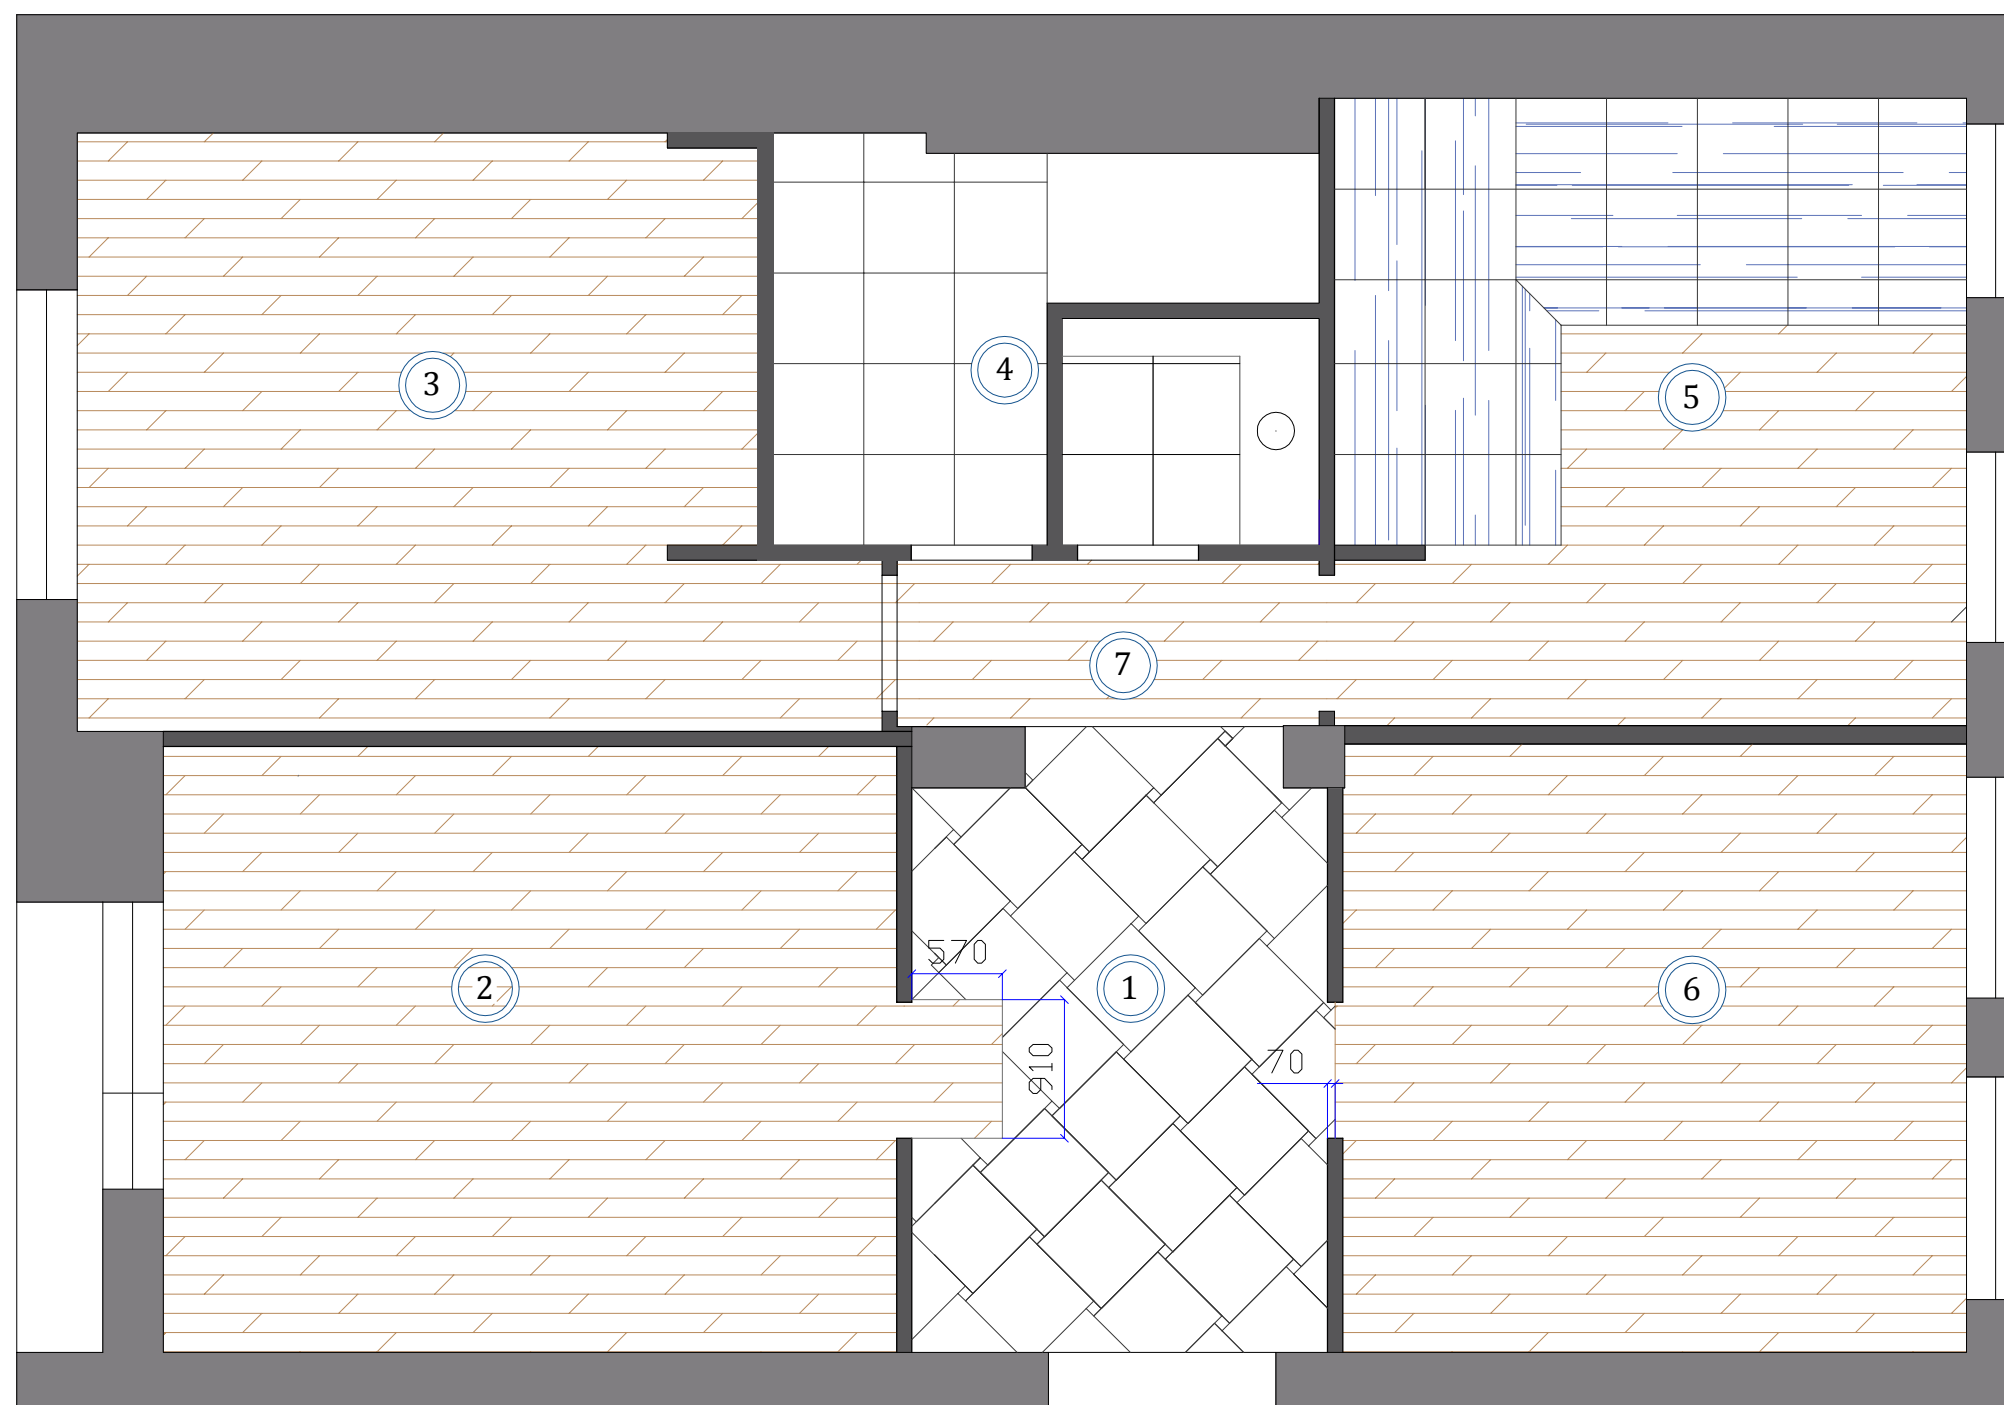

Дизайн проект квартиры на
ул. Преображенская, д.5/7, кв. 46

Составляла проект Николози Анна
well_pert@mail.ru

План отделки
пола

М 1:50






Лист

Листов

14

20


Примечания

-  Встраиваемые светильники
-  Накладные светильники
-  Люстра
-  — Эл. вывод 220Вт
-  Одиночные светильники






Дизайн проект квартиры на
ул. Преображенская, д.5/7, кв. 46

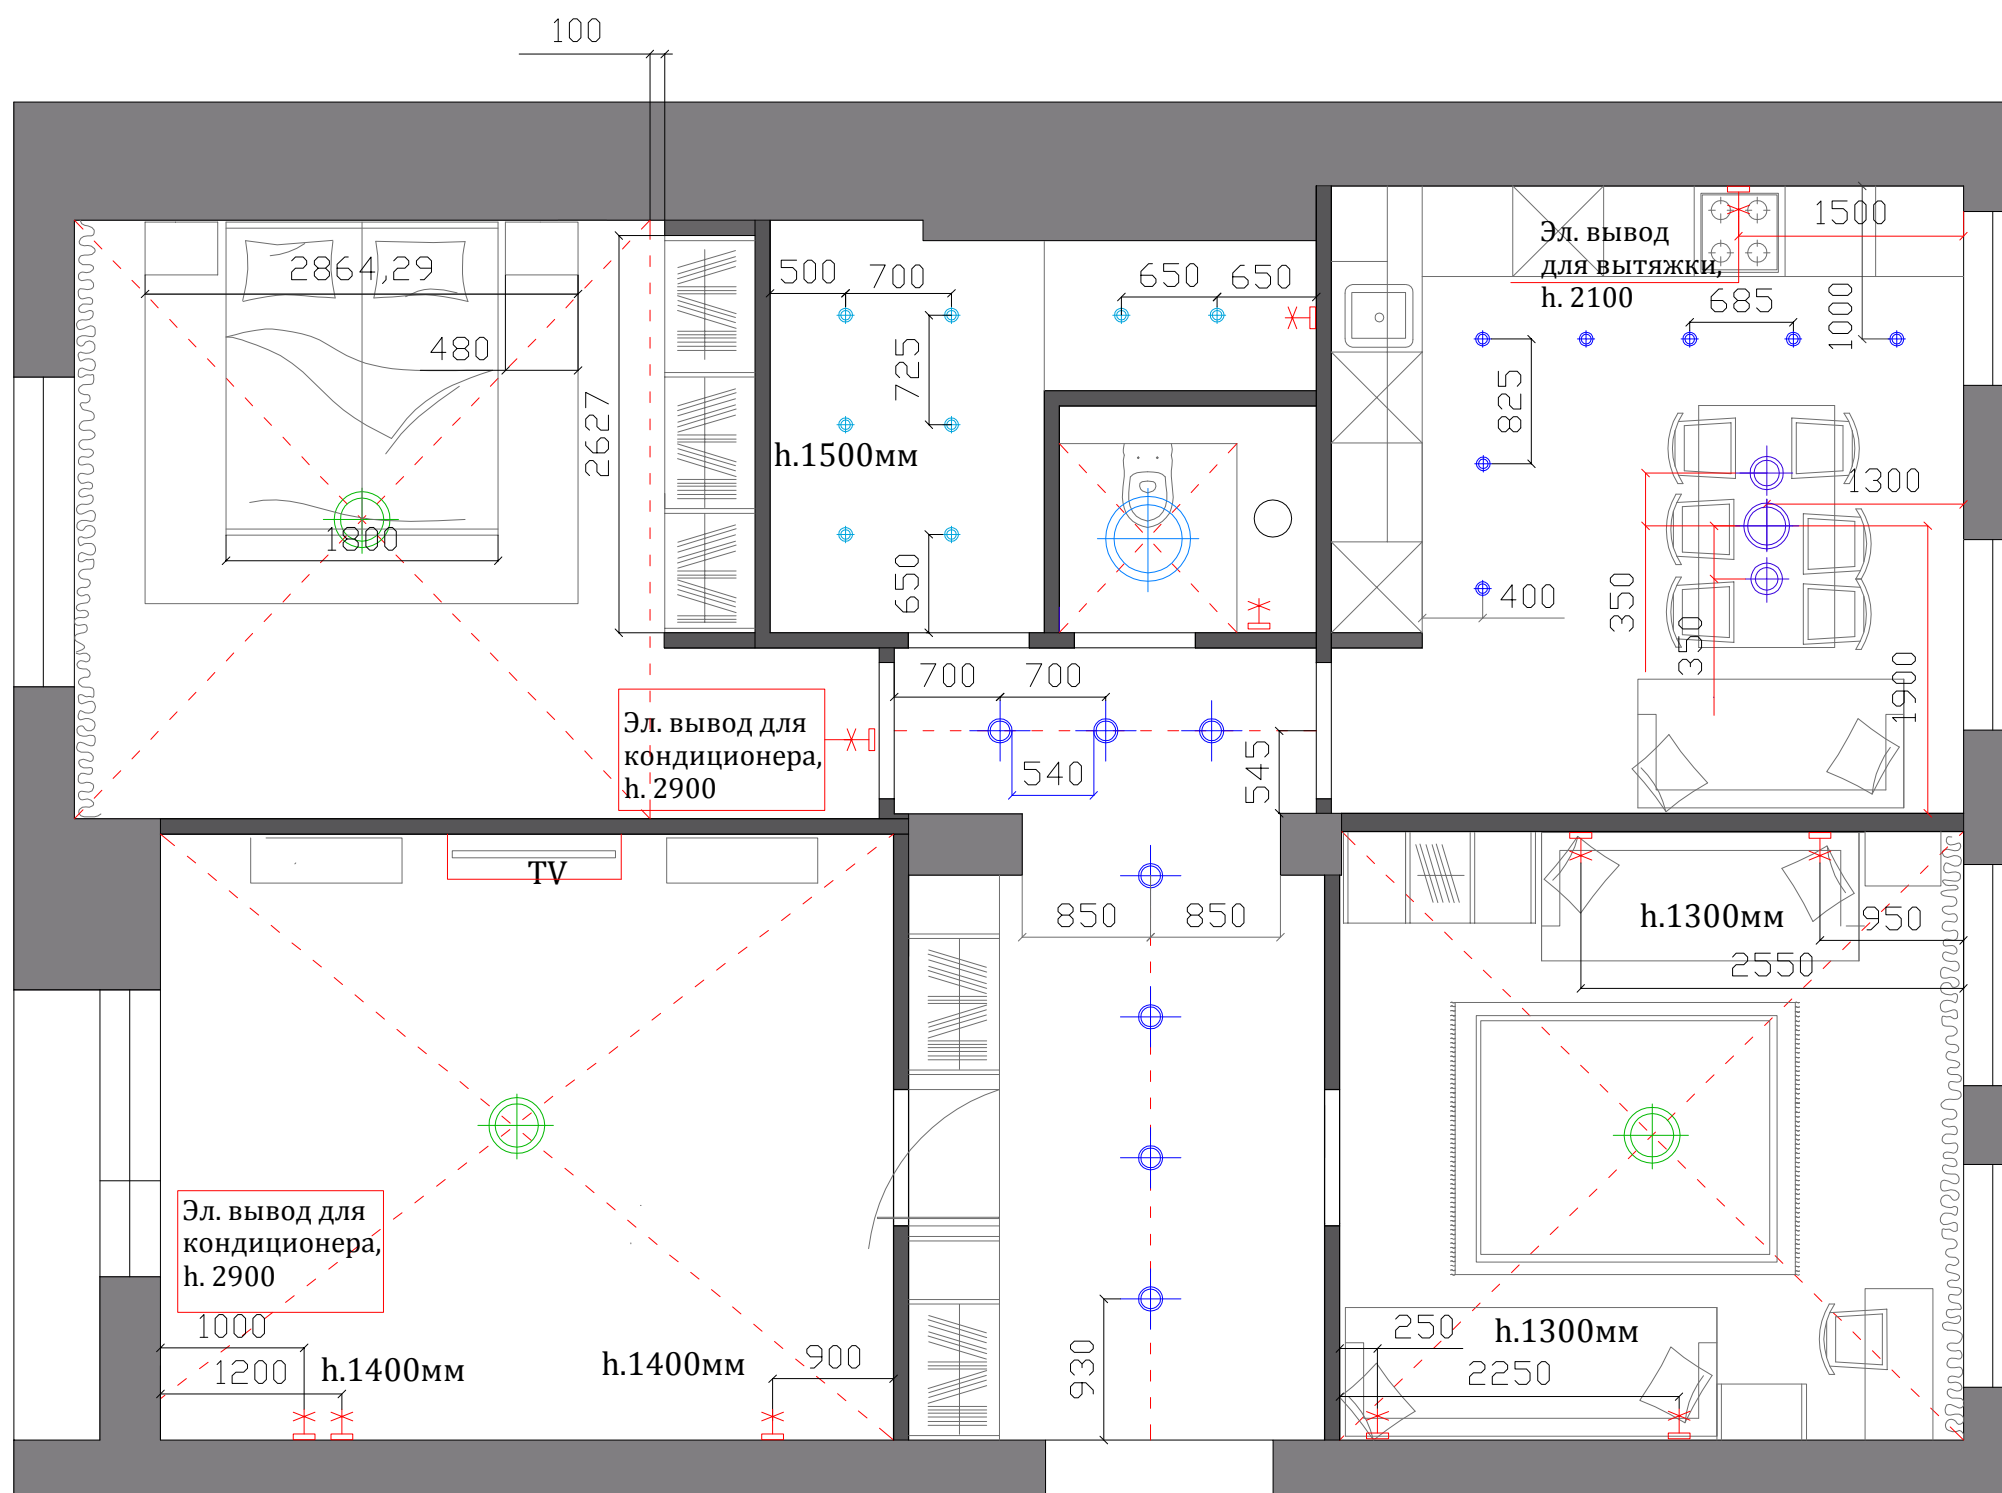Составляла проект Николози Анна
well_pert@mail.ru


План расположения светильников	М 1:50	
	Лист	Листов
	15	20



Примечания

-  — Эл. вывод 220Вт
-  — Проходной выключатель
-  — Одноклавишный выключатель
-  — Двухклавишный выключатель
-  — Трехклавишный выключатель

Выключатели устанавливаются на высоте 1000мм

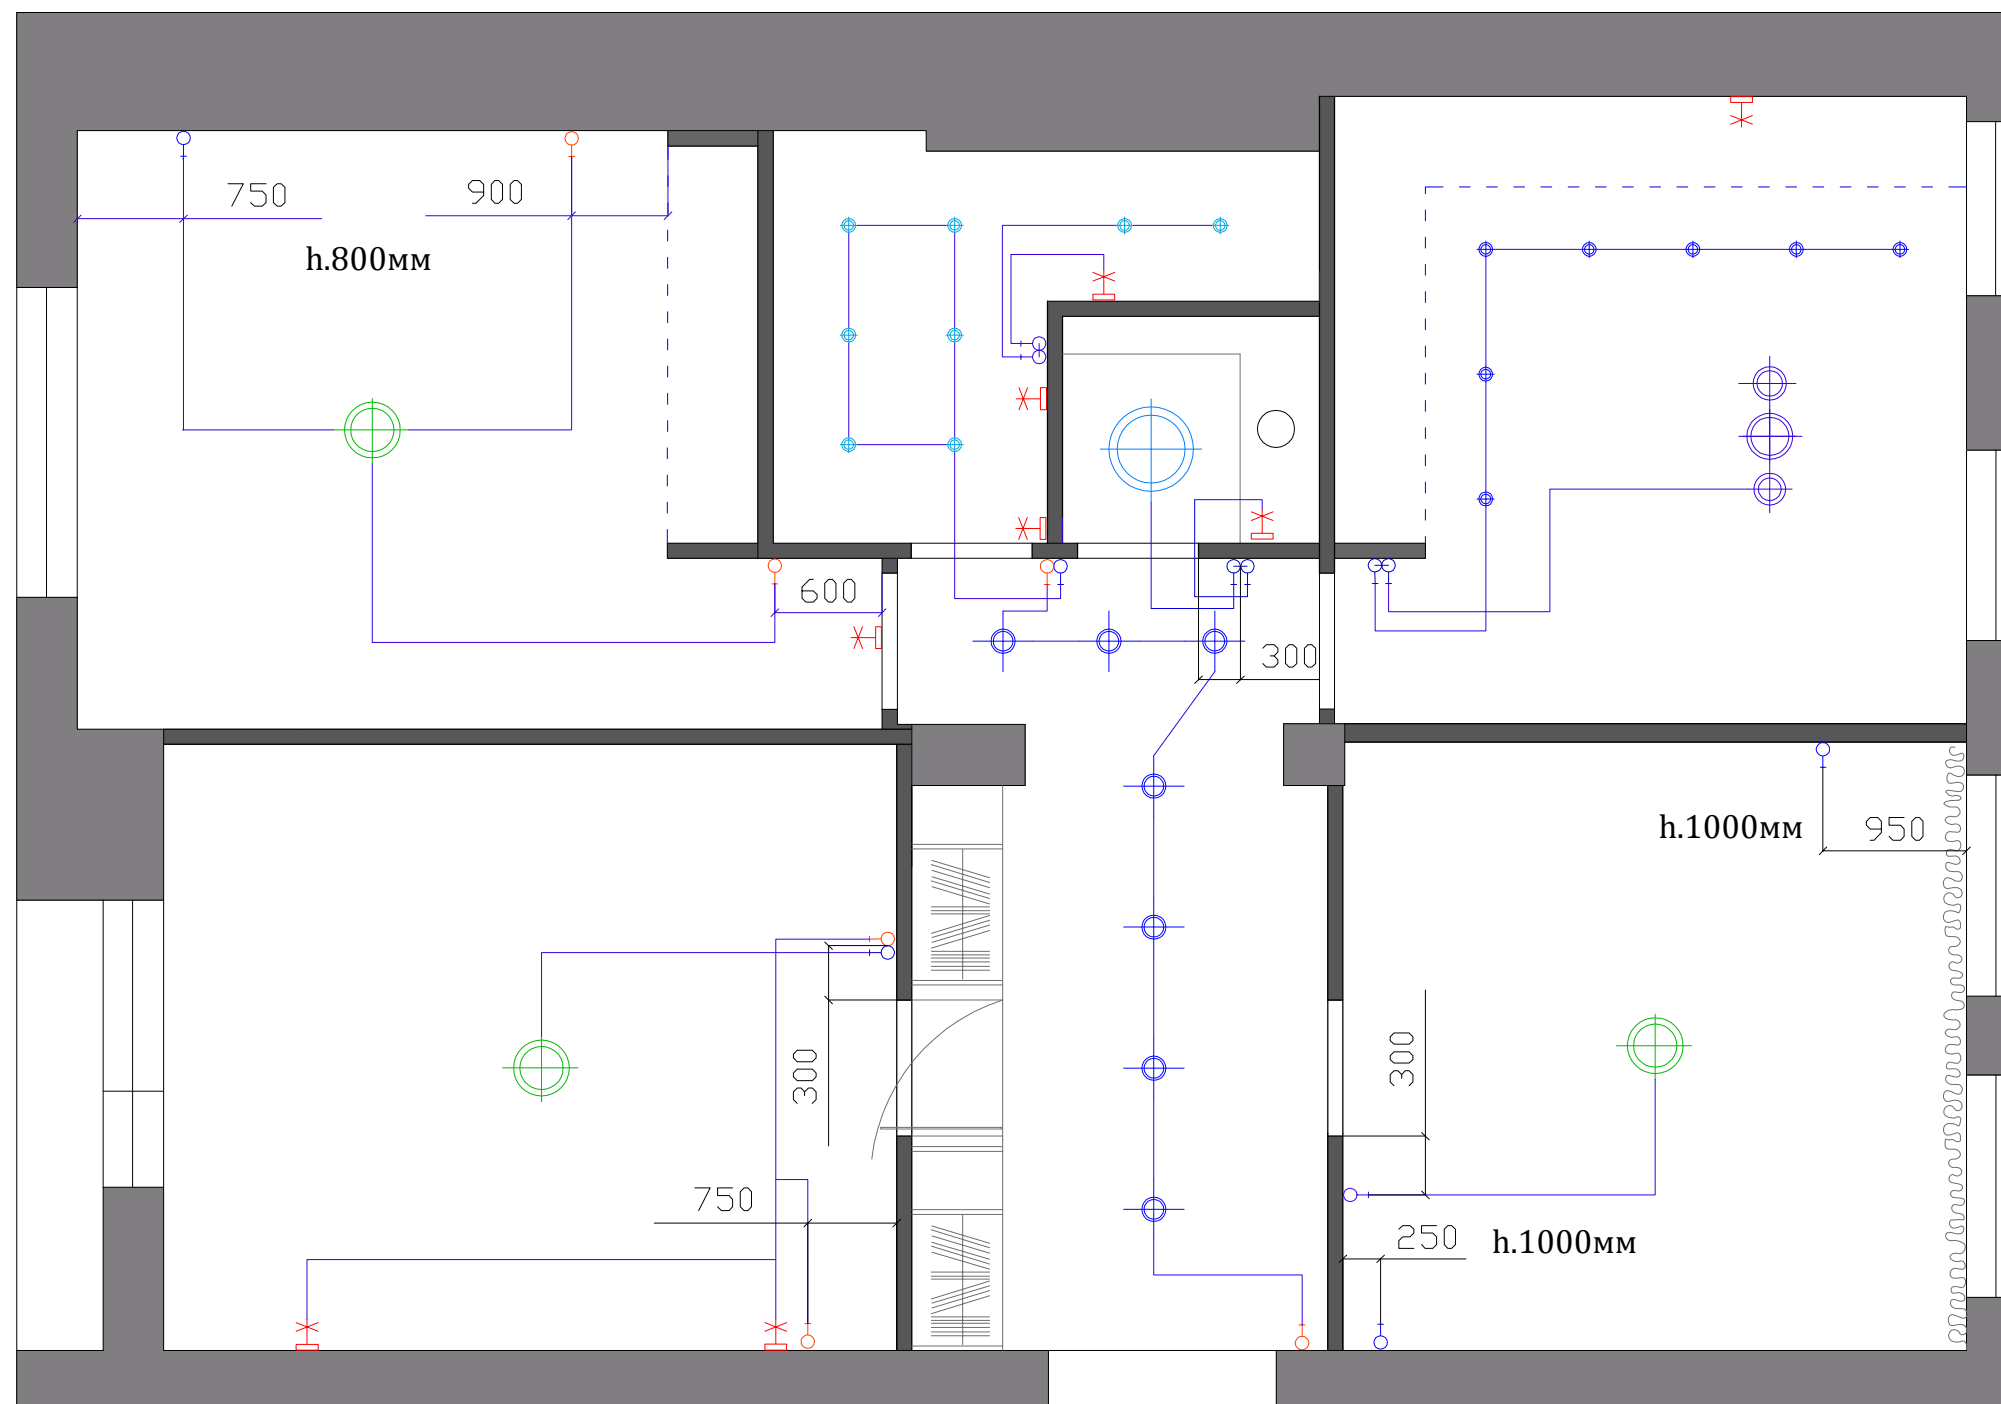

Дизайн проект квартиры на
ул. Преображенская, д.5/7, кв. 46

Составляла проект Николози Анна
well_pert@mail.ru

План
расположения
и привязки
выключателей

М 1:50


Лист

Листов

16

20

Примечания

-  Розетка
-  Розетка для кухонного оборудования, силовая, h. 100
-  Розетка в санузел
-  Вывод для TV
-  Домофон
-  Розетка в полу
-  Регулятор тёплого пола
-  Интернет
-  Электрический щит

* Розетки, не имеющие на планах отметок h., должны устанавливаться на высоте 300мм от у.ч.п.


* Привязка электрического щитка производится по месту и зависит от выбранной модели.


* Месторасположение розеток в санузлах и вдоль кухонного фронта уточняется в процессе укладки плитки.

Дизайн проект квартиры на ул. Преображенская, д.5/7, кв. 46

Составляла проект Николози Анна well_pert@mail.ru

План расположения розеток	М 1:50	
	Лист	Листов
	17	20

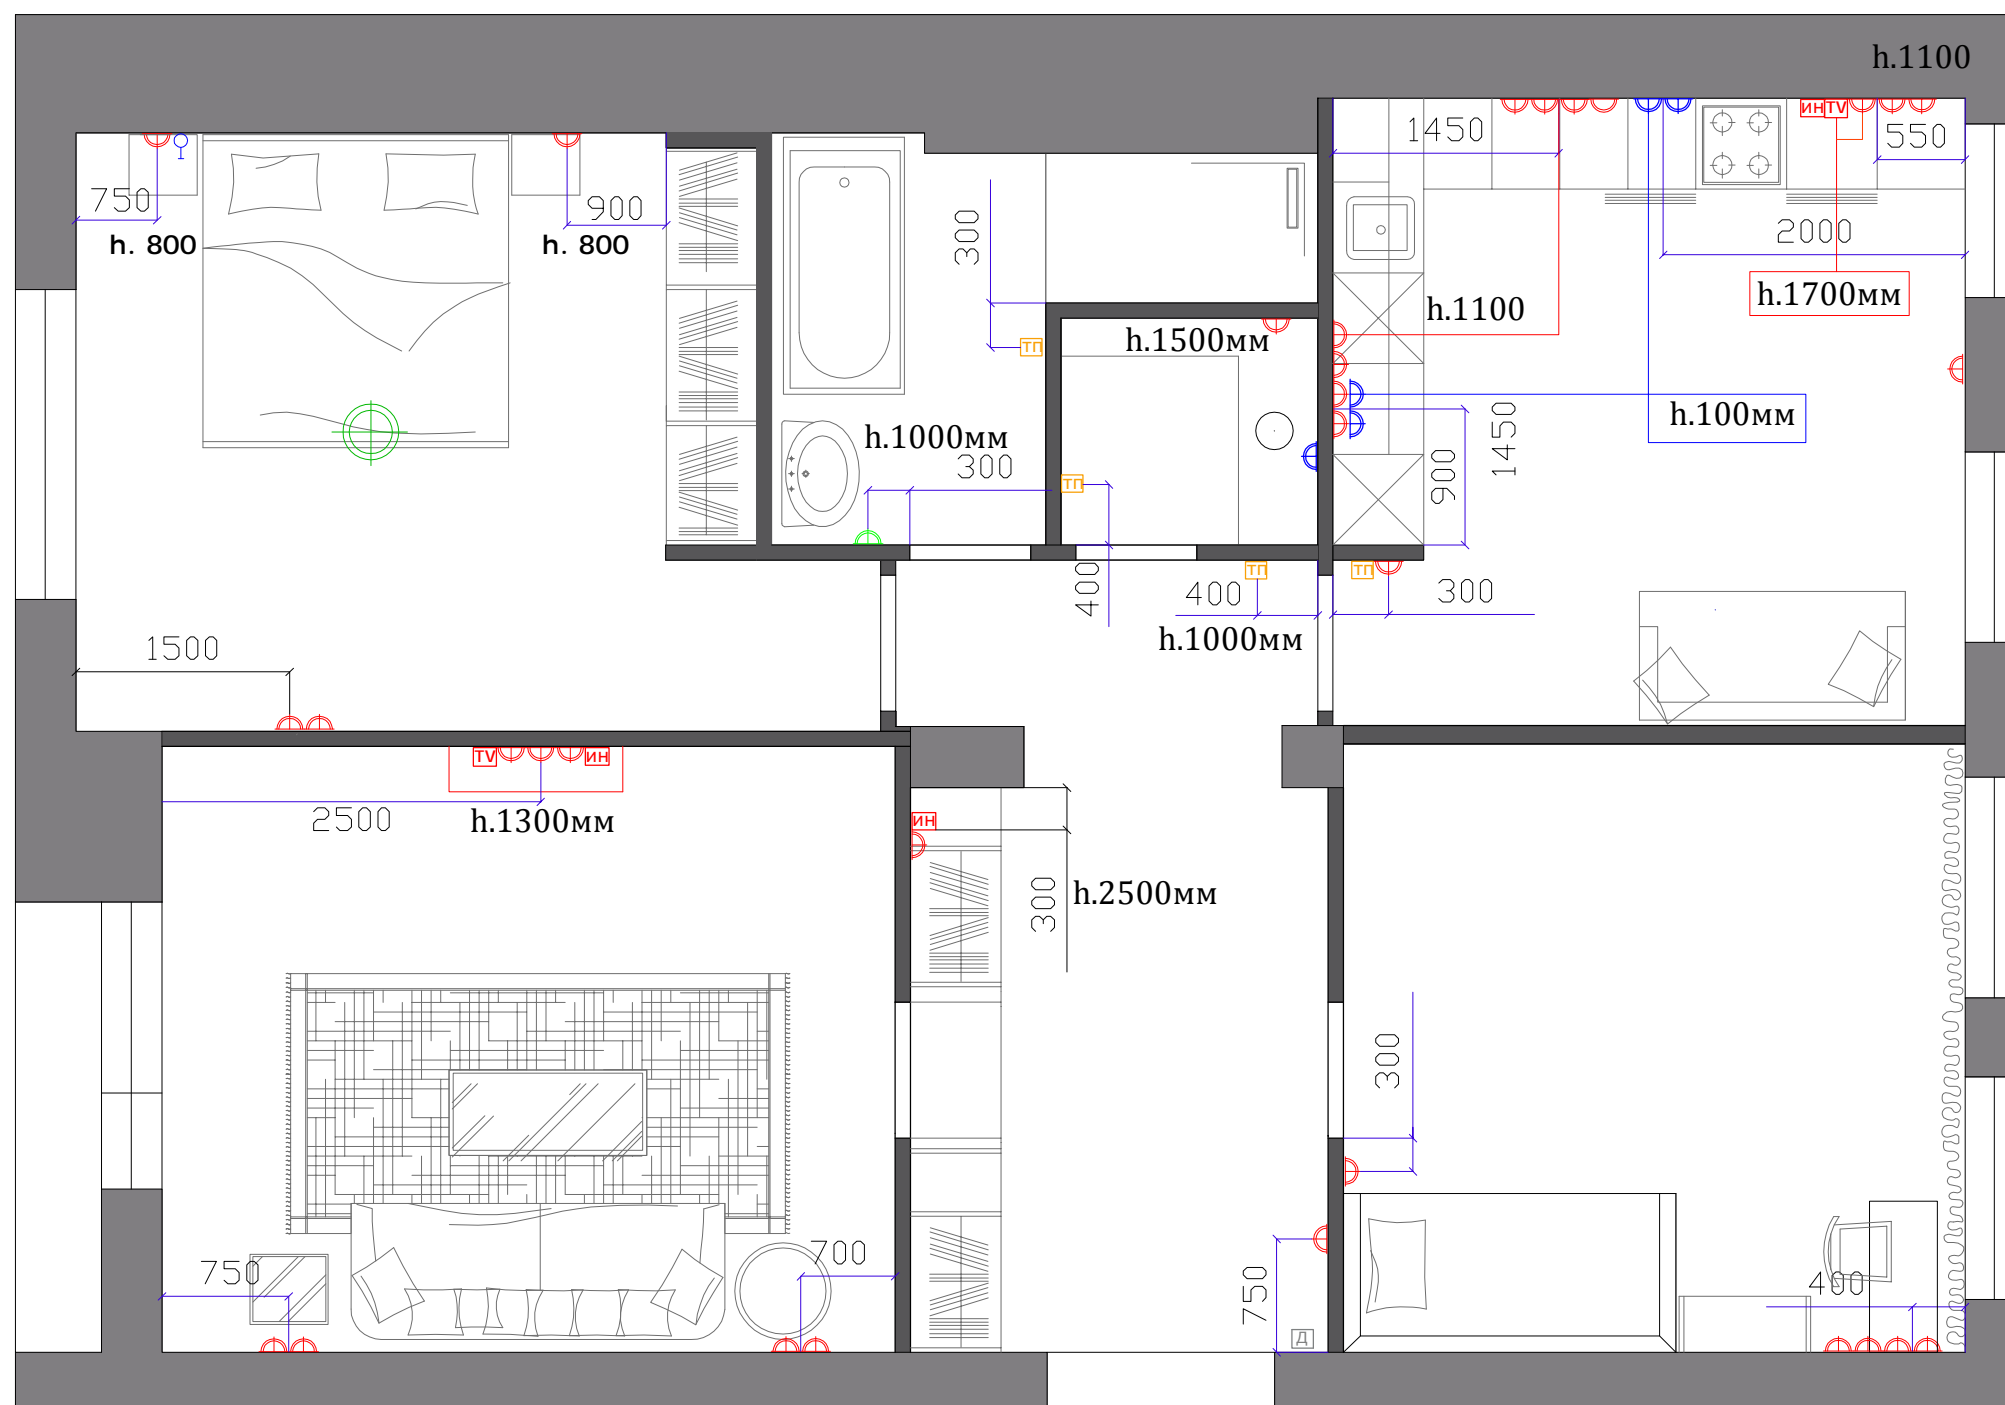


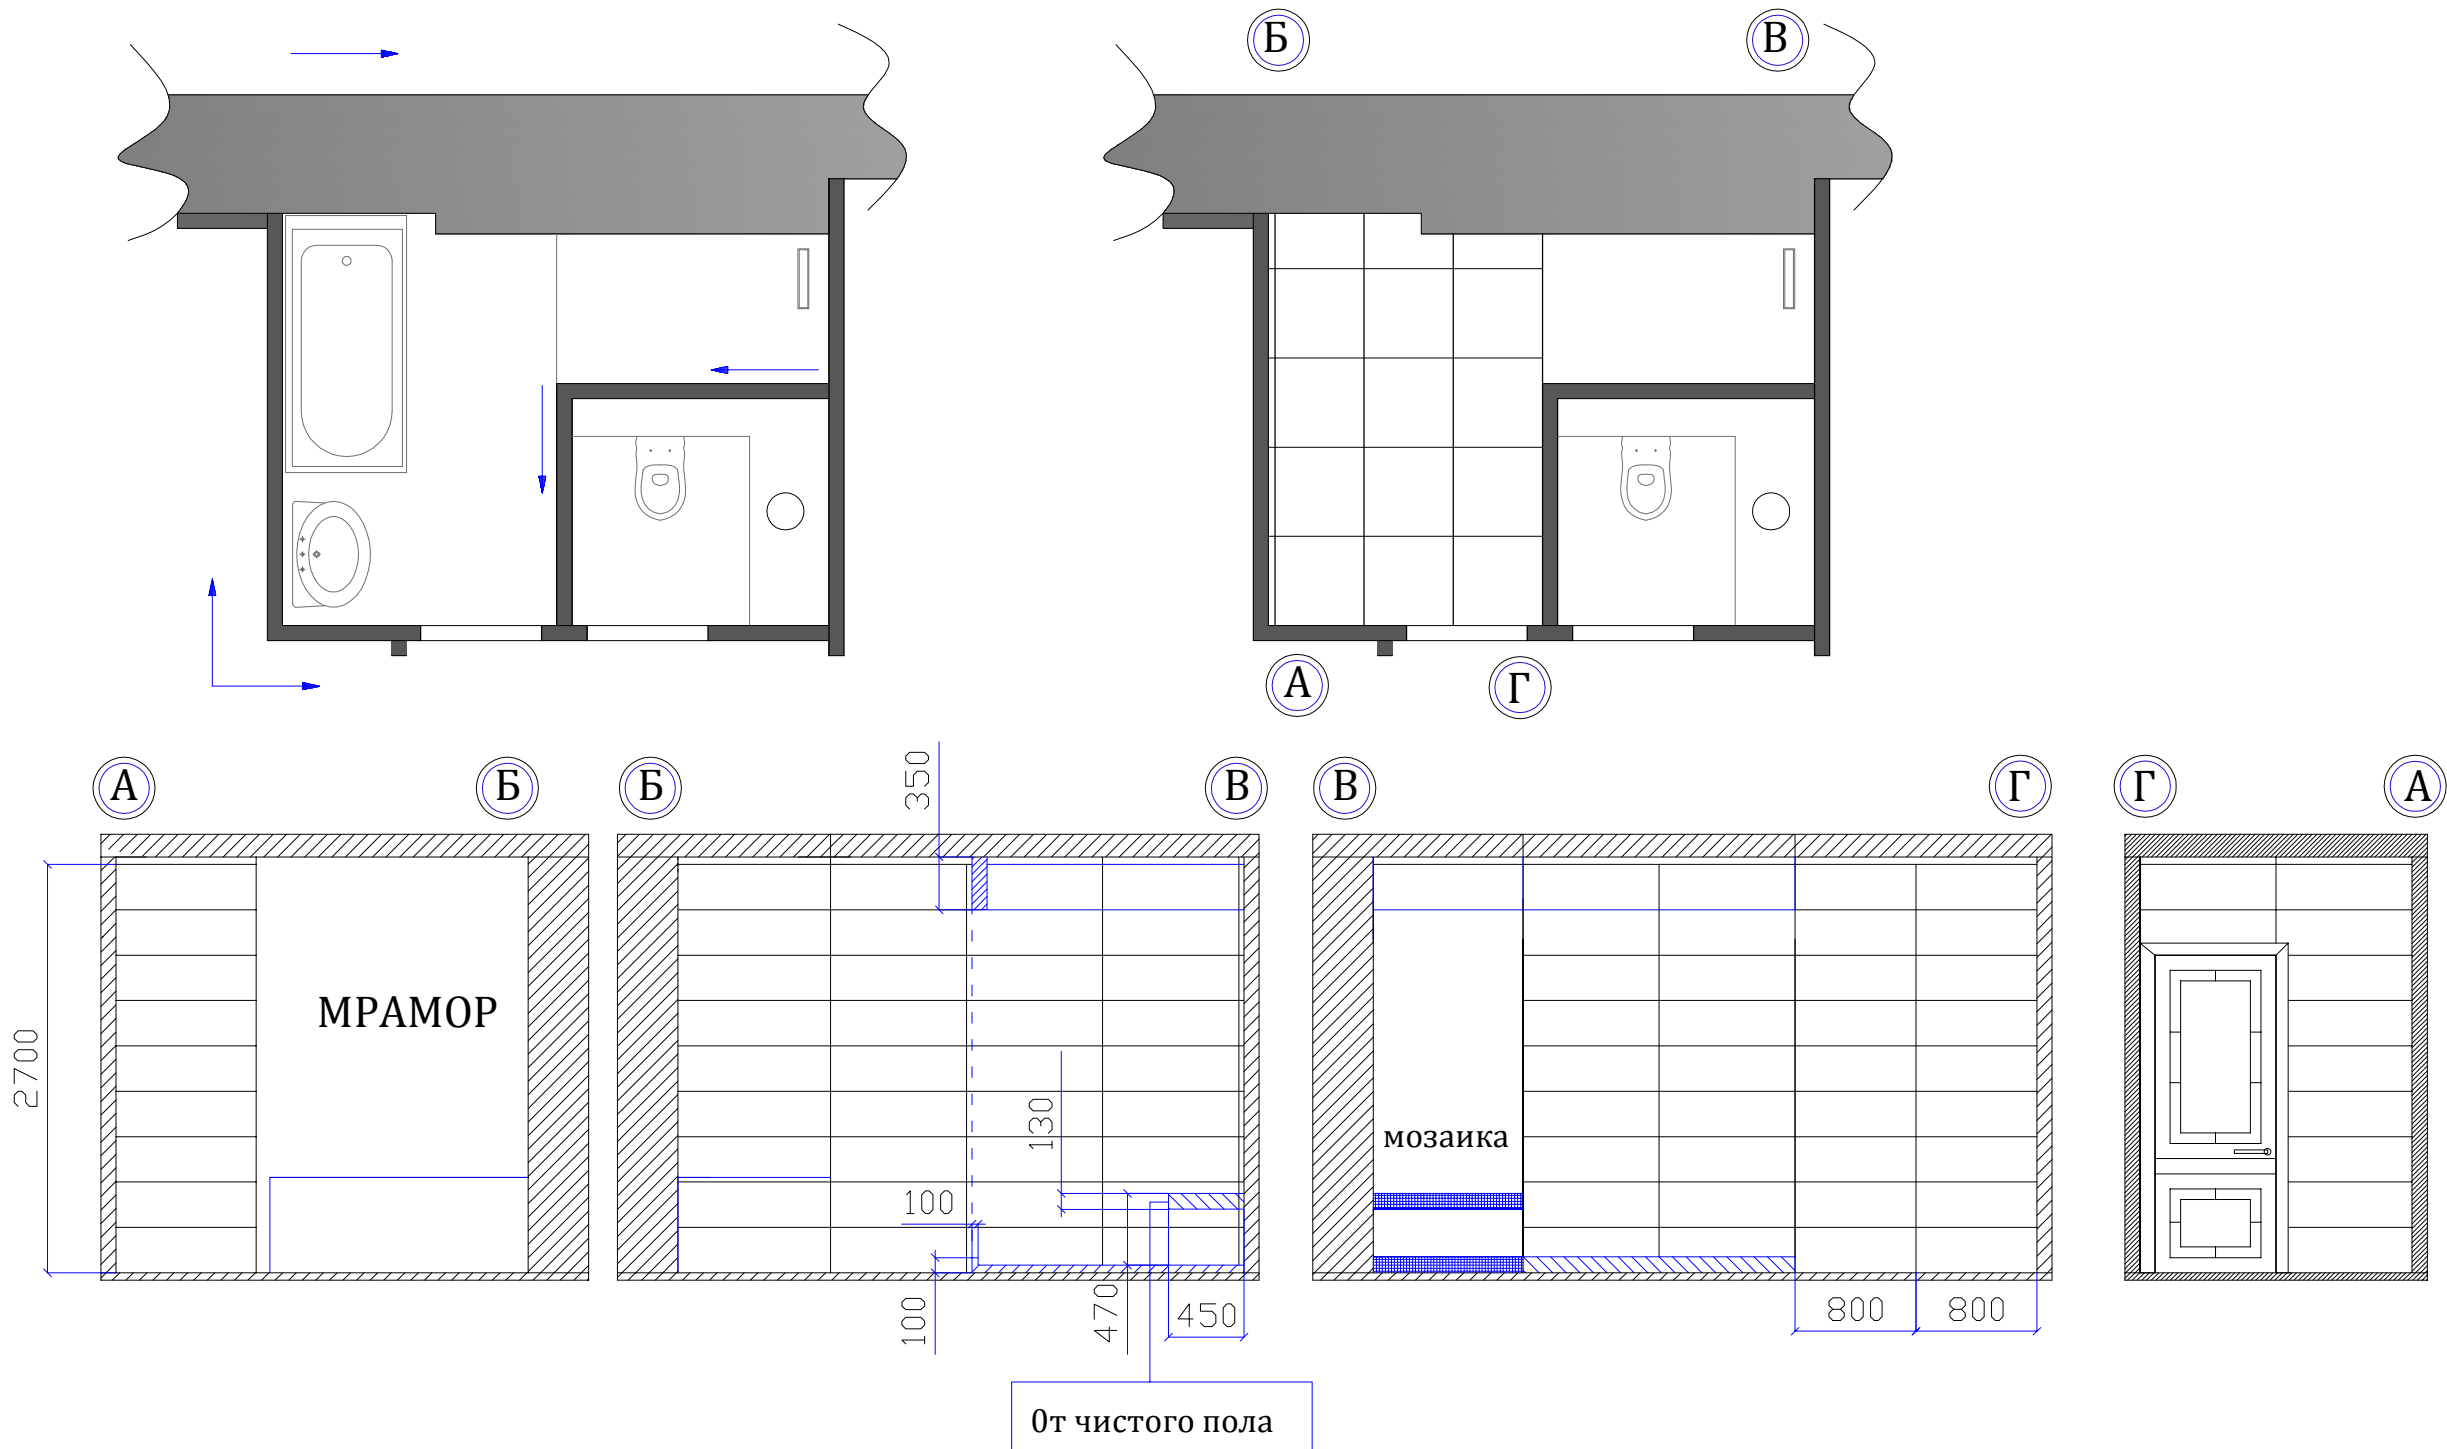

Дизайн проект квартиры на ул. Преображенская, д.5/7, кв. 46

Составляла проект Николози Анна well_pert@mail.ru

Развертка стен С/У	М 1:50	
	Лист	Листов
	18	20

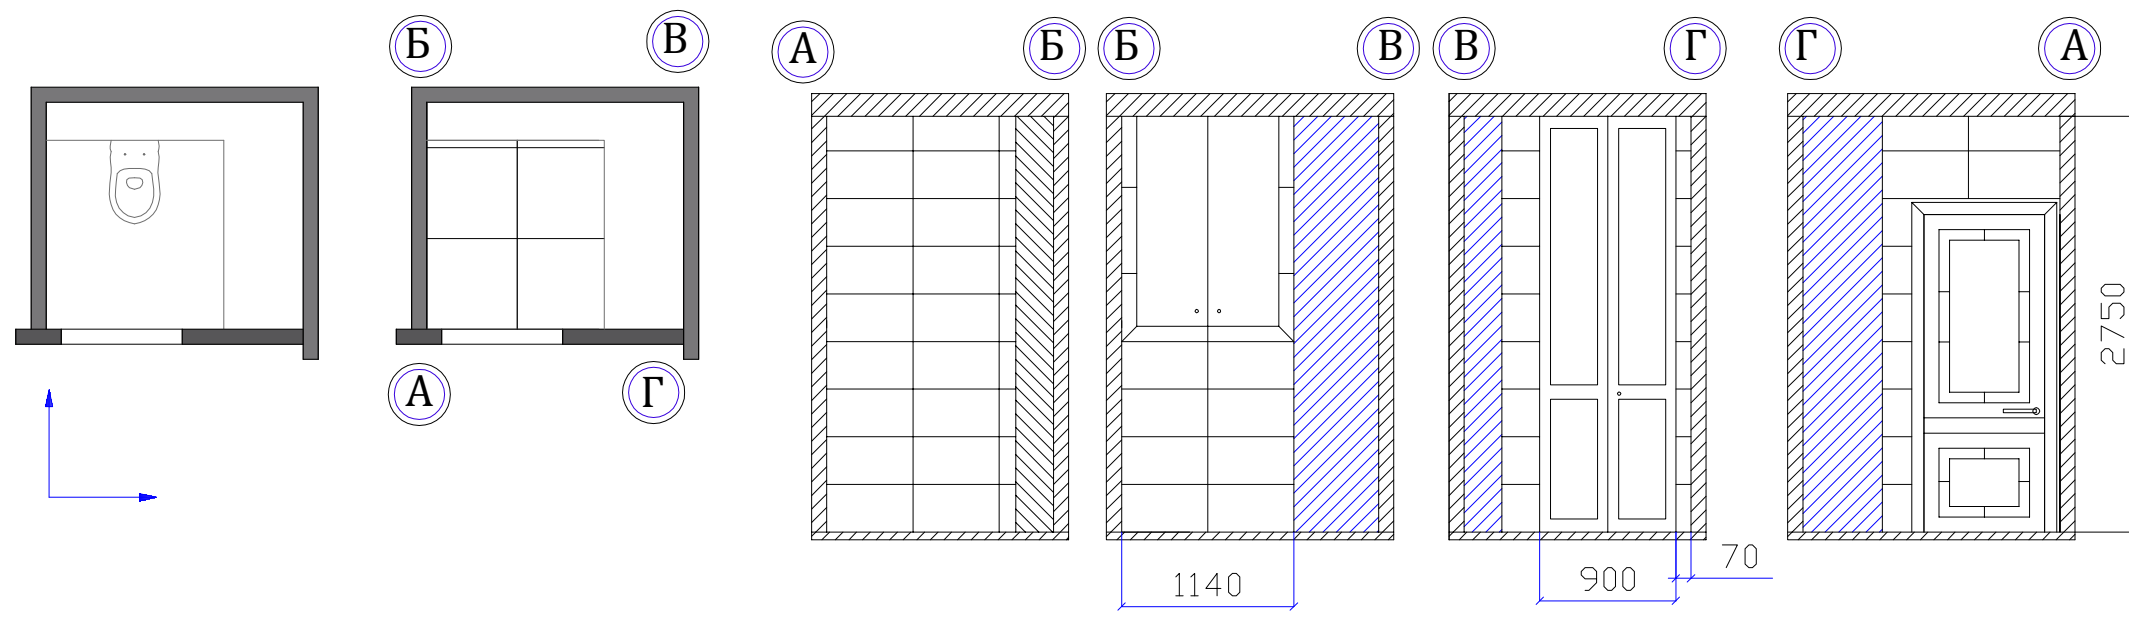

**Коллекция
SUPERNOVA MARBLE**

S.M. WOODSTONE TAUPE 60
 RETT/С.М. ВУДСТОУН ТАУПЕ
 60 РЕТ. (610010000647)
 Артикул: 610010000647
 Размер: 60x60,
 1,5 м2 на пол



**Коллекция
SUPERNOVA ONYX**

S.O. PURE WHITE 45X45/С.О.
 ПЬЮР ВАЙТ 31,5x57
 (600010000864)
 Артикул: 610010000743
 Размер: 31,5 x 57


Дизайн проект квартиры на
 ул. Преображенская, д.5/7, кв. 46

Составляла проект Николози Анна
 well_pert@mail.ru


Развертка стен С/У	М 1:50	
	Лист	Листов
	19	20

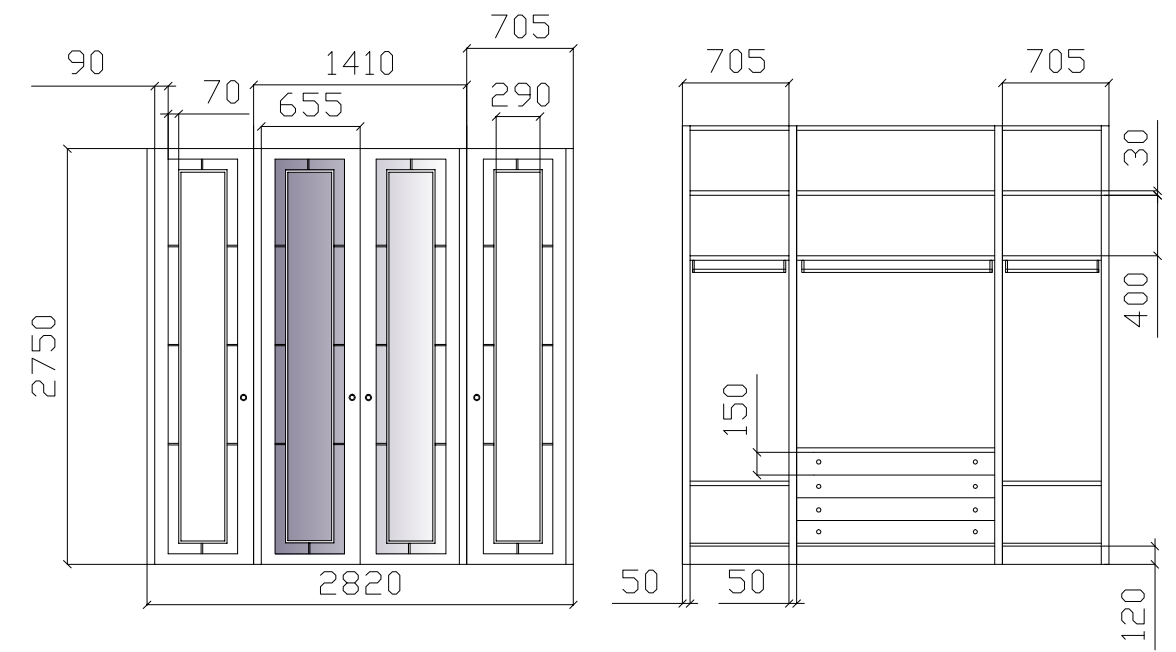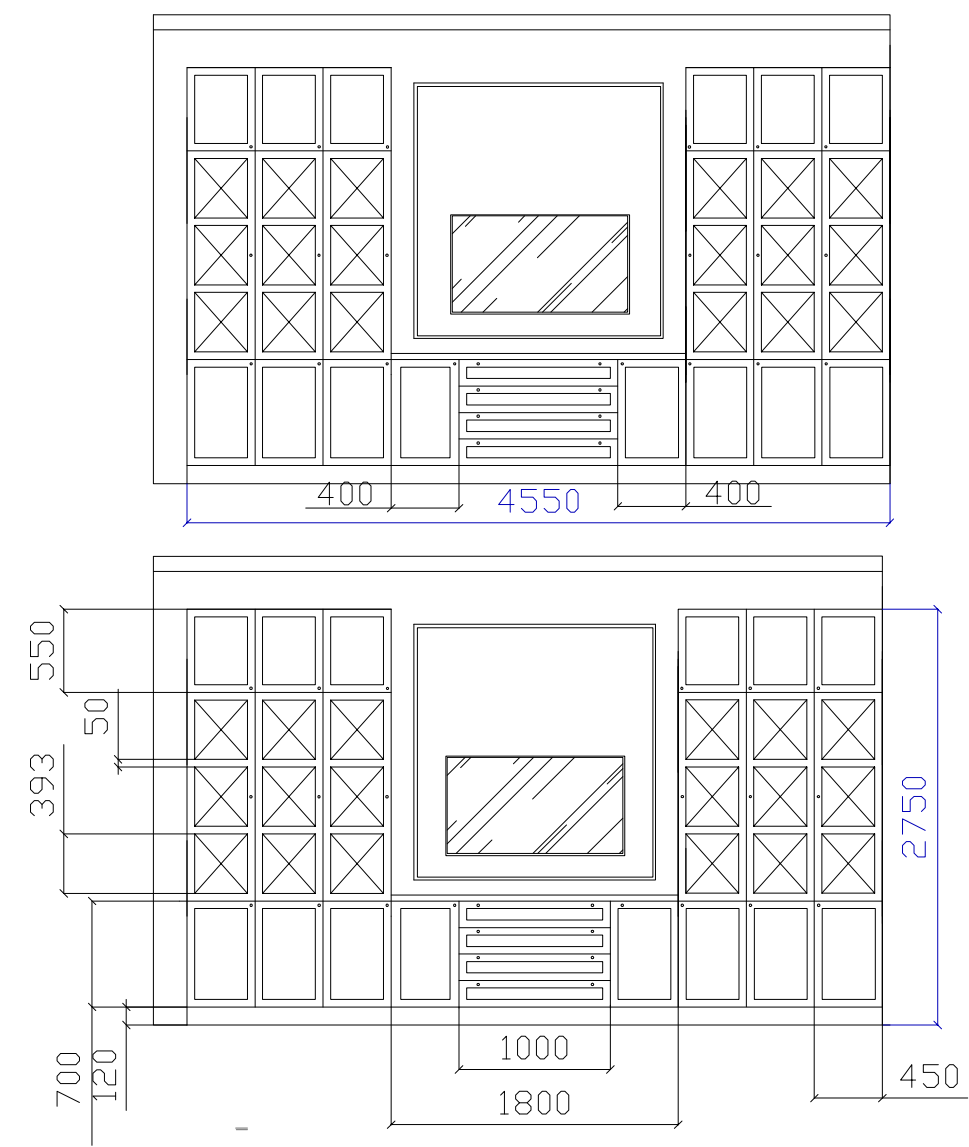


Двери 3 полотна
L. 800 Н. 2100,
и 2 полотна
L.700, Н. 2100

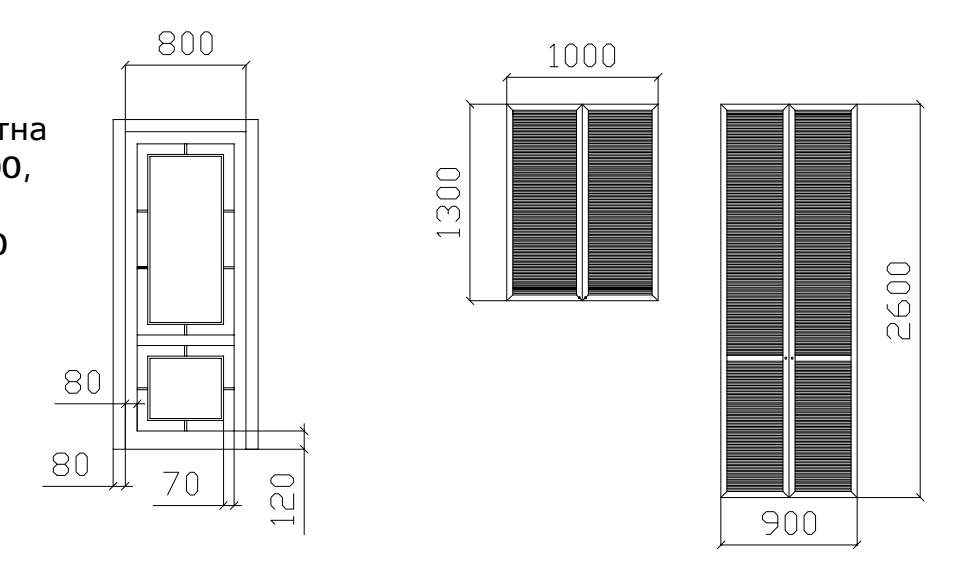

Дверь 4
L. 800 Н. 2100,

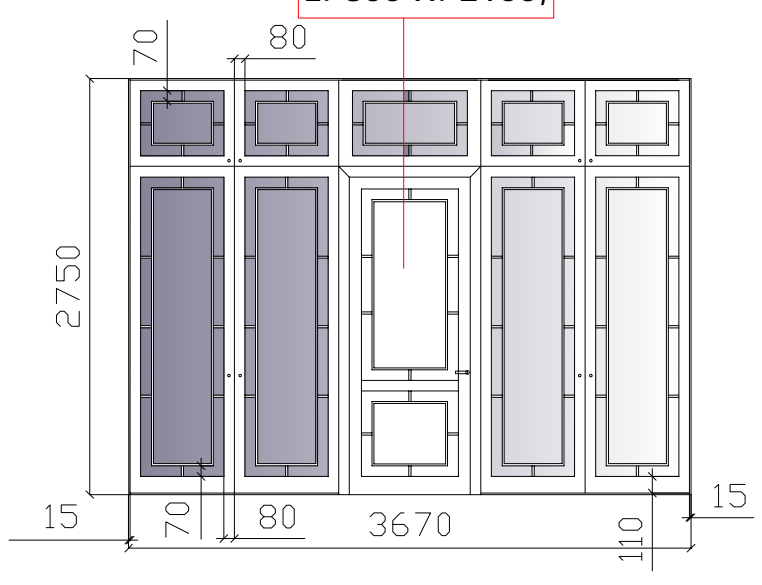

Дверца антресоли
открывается нажатием

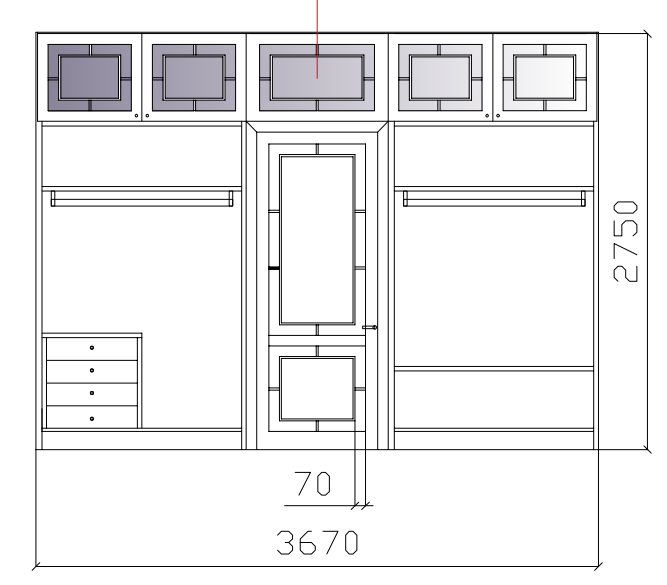

Дизайн проект квартиры на ул. Преображенская, д.5/7, кв. 46		
Составляла проект Николози Анна well_pert@mail.ru		
План систем хранения	М 1:50	
	Лист	Листов
	20	20