

Дизайн-проект


интерьера квартиры на  
улице Сухановская, д. 8

Москва, 2019 г.

# Состав проекта:

1. Состав проекта
2. Общий план
3. Обмерочный чертеж
4. План с указанием площади и периметра объекта
5. План возводимых перегородок
6. План с экспликацией помещений
7. План расстановки мебели
8. План отделки пола
9. План отопления
10. План заполнения дверных проёмов
11. План потолков
12. План отделки потолка
13. План расположения светильников
14. План привязки выключателей
15. План расположения выключателей
16. План расположения розеток
17. Развёртки стен С/У
18. Развёртки стен спальни
19. Развёртки стен кухни
20. Развёртки стен гостиной


# Примечания

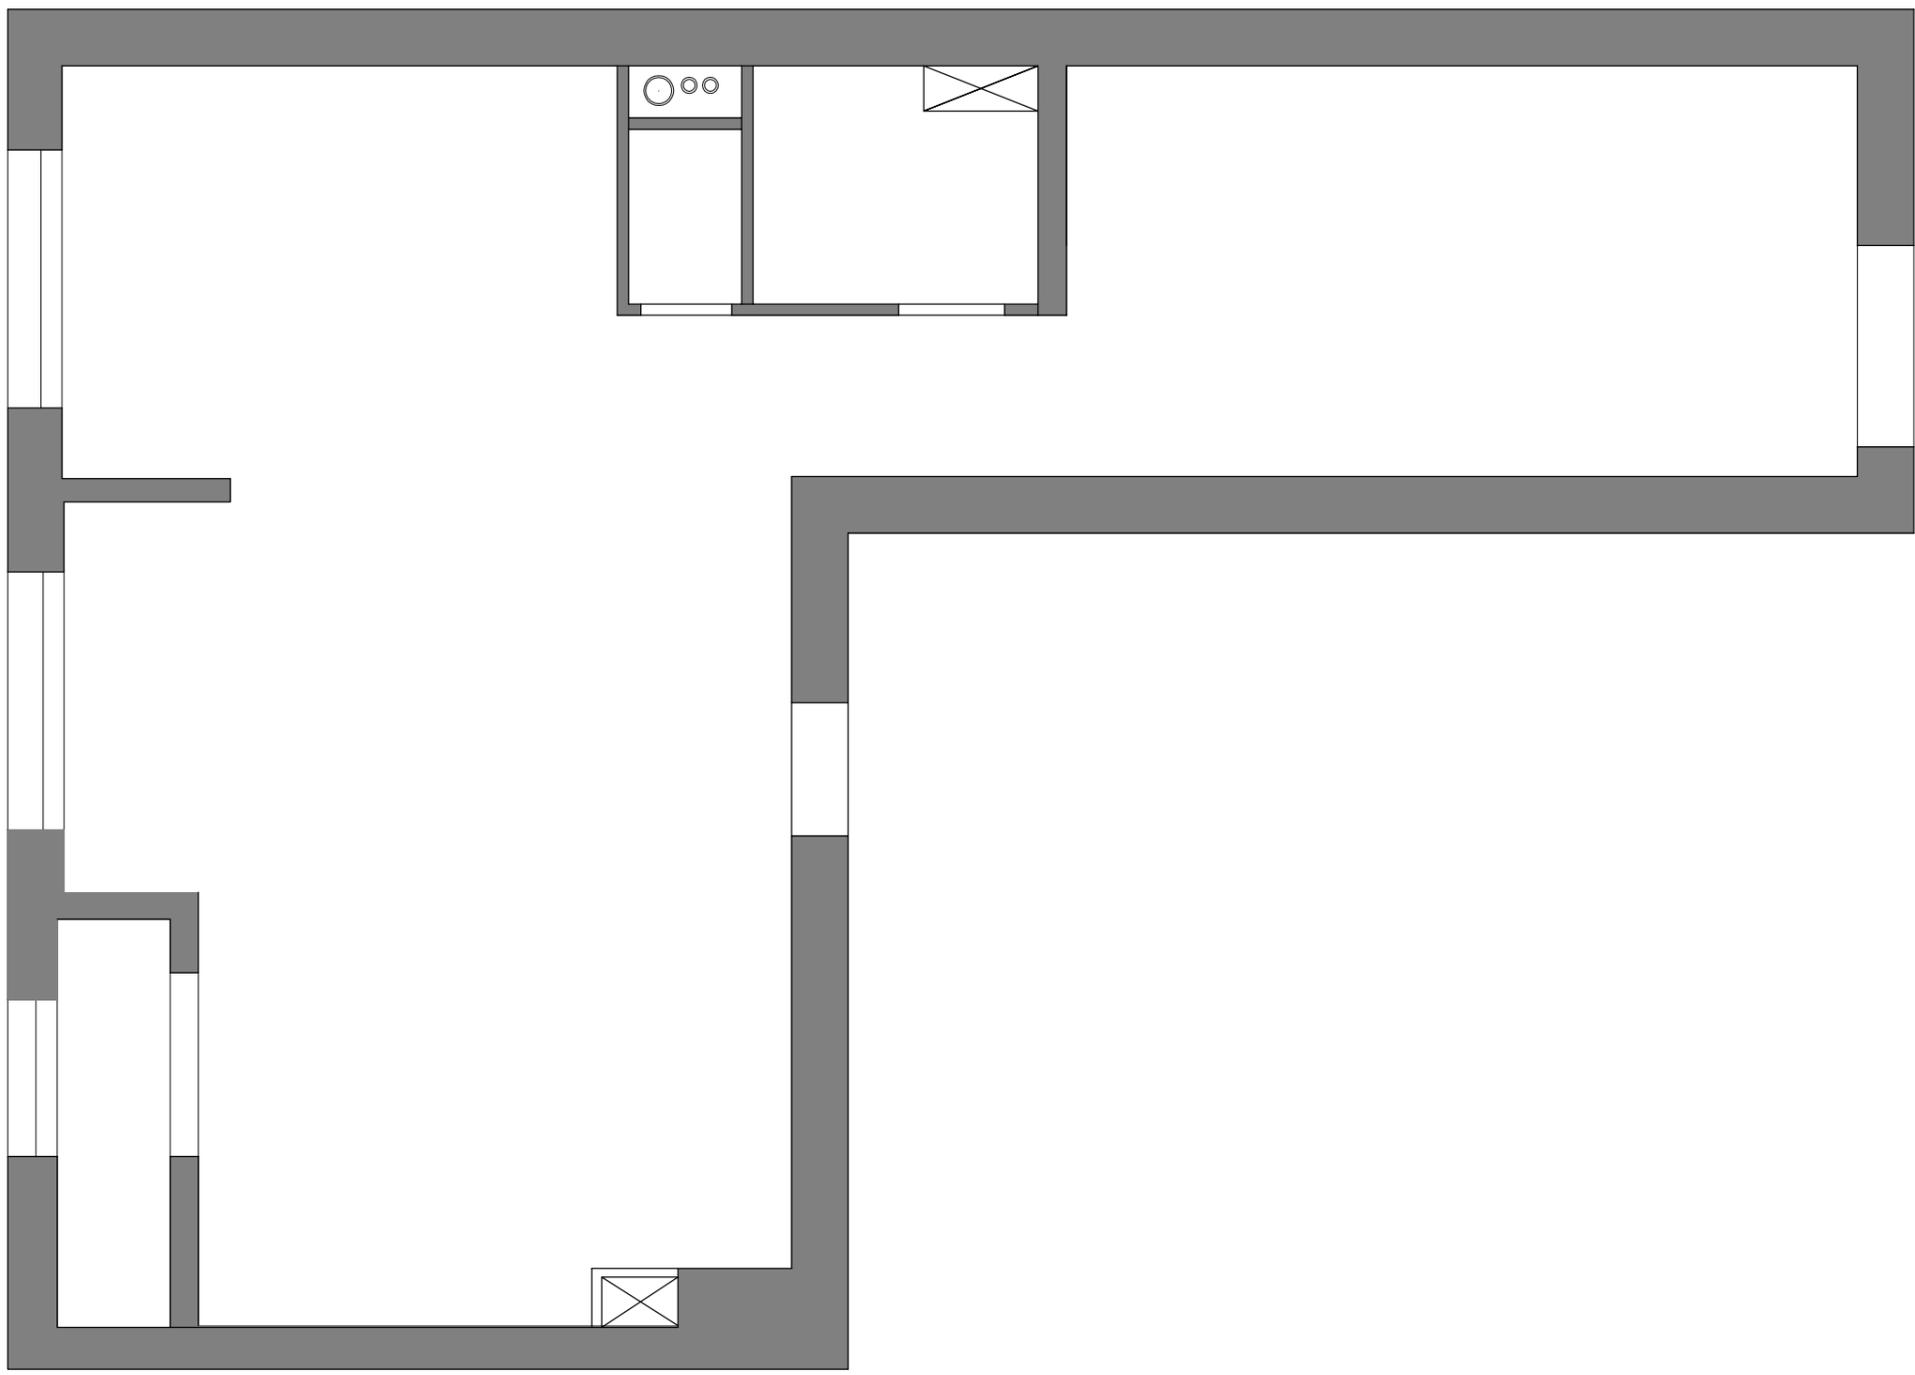

Дизайн проект квартиры на ул. Сухановская, д.8

Общий план	М 1:50	
	Лист	Листов
	2	20

Примечания

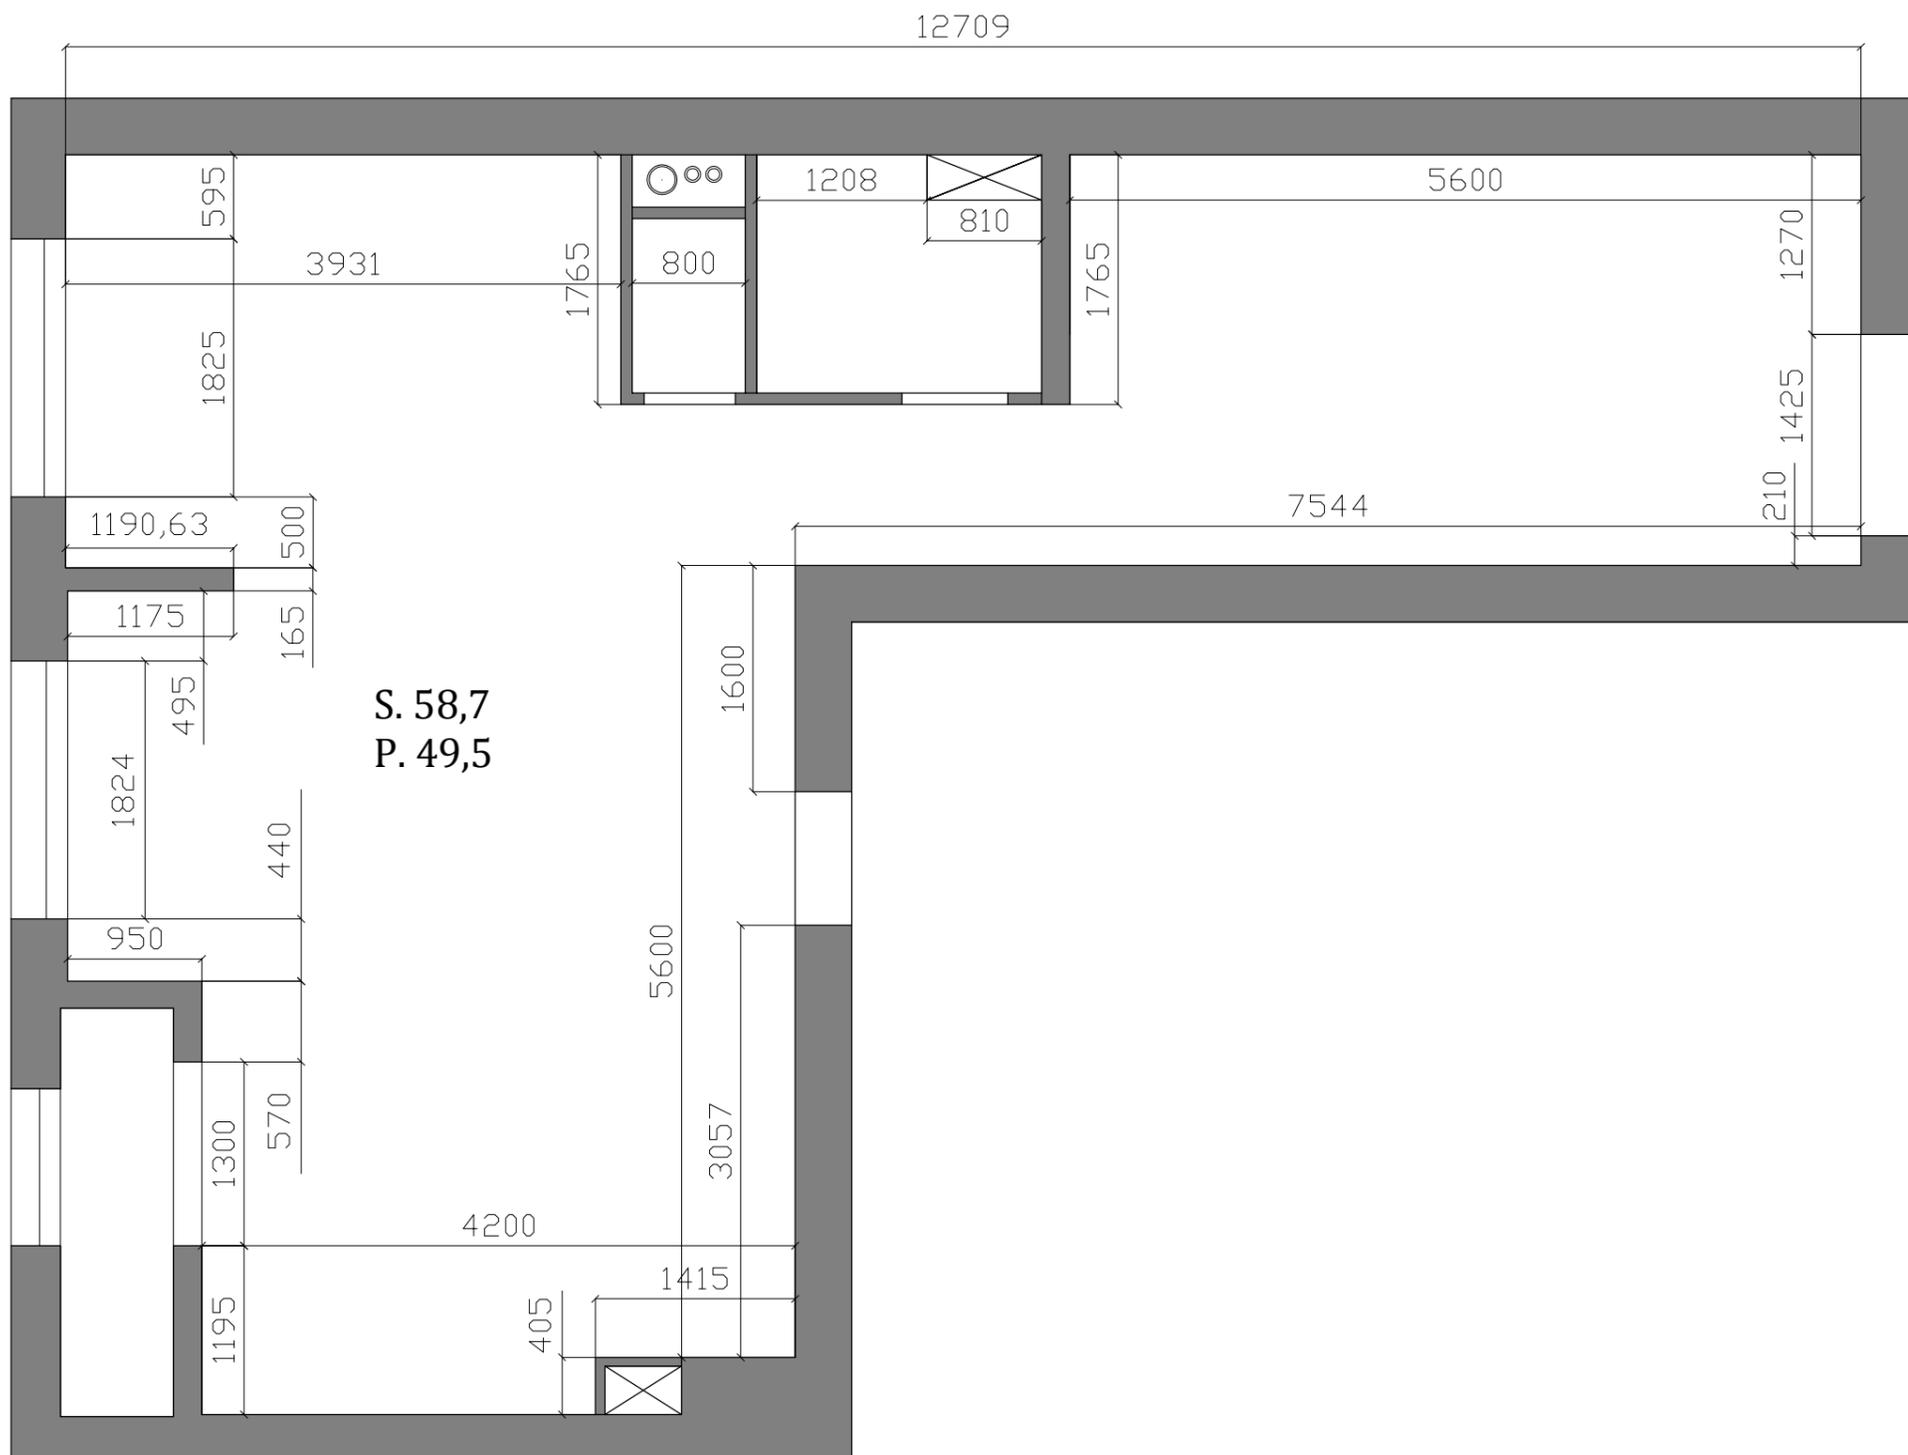


S. 58,7  
P. 49,5

Дизайн проект квартиры на ул. Сухановская, д.8

Обмерочный чертёж	М 1:50	
	Лист	Листов
	3	20

## Примечания

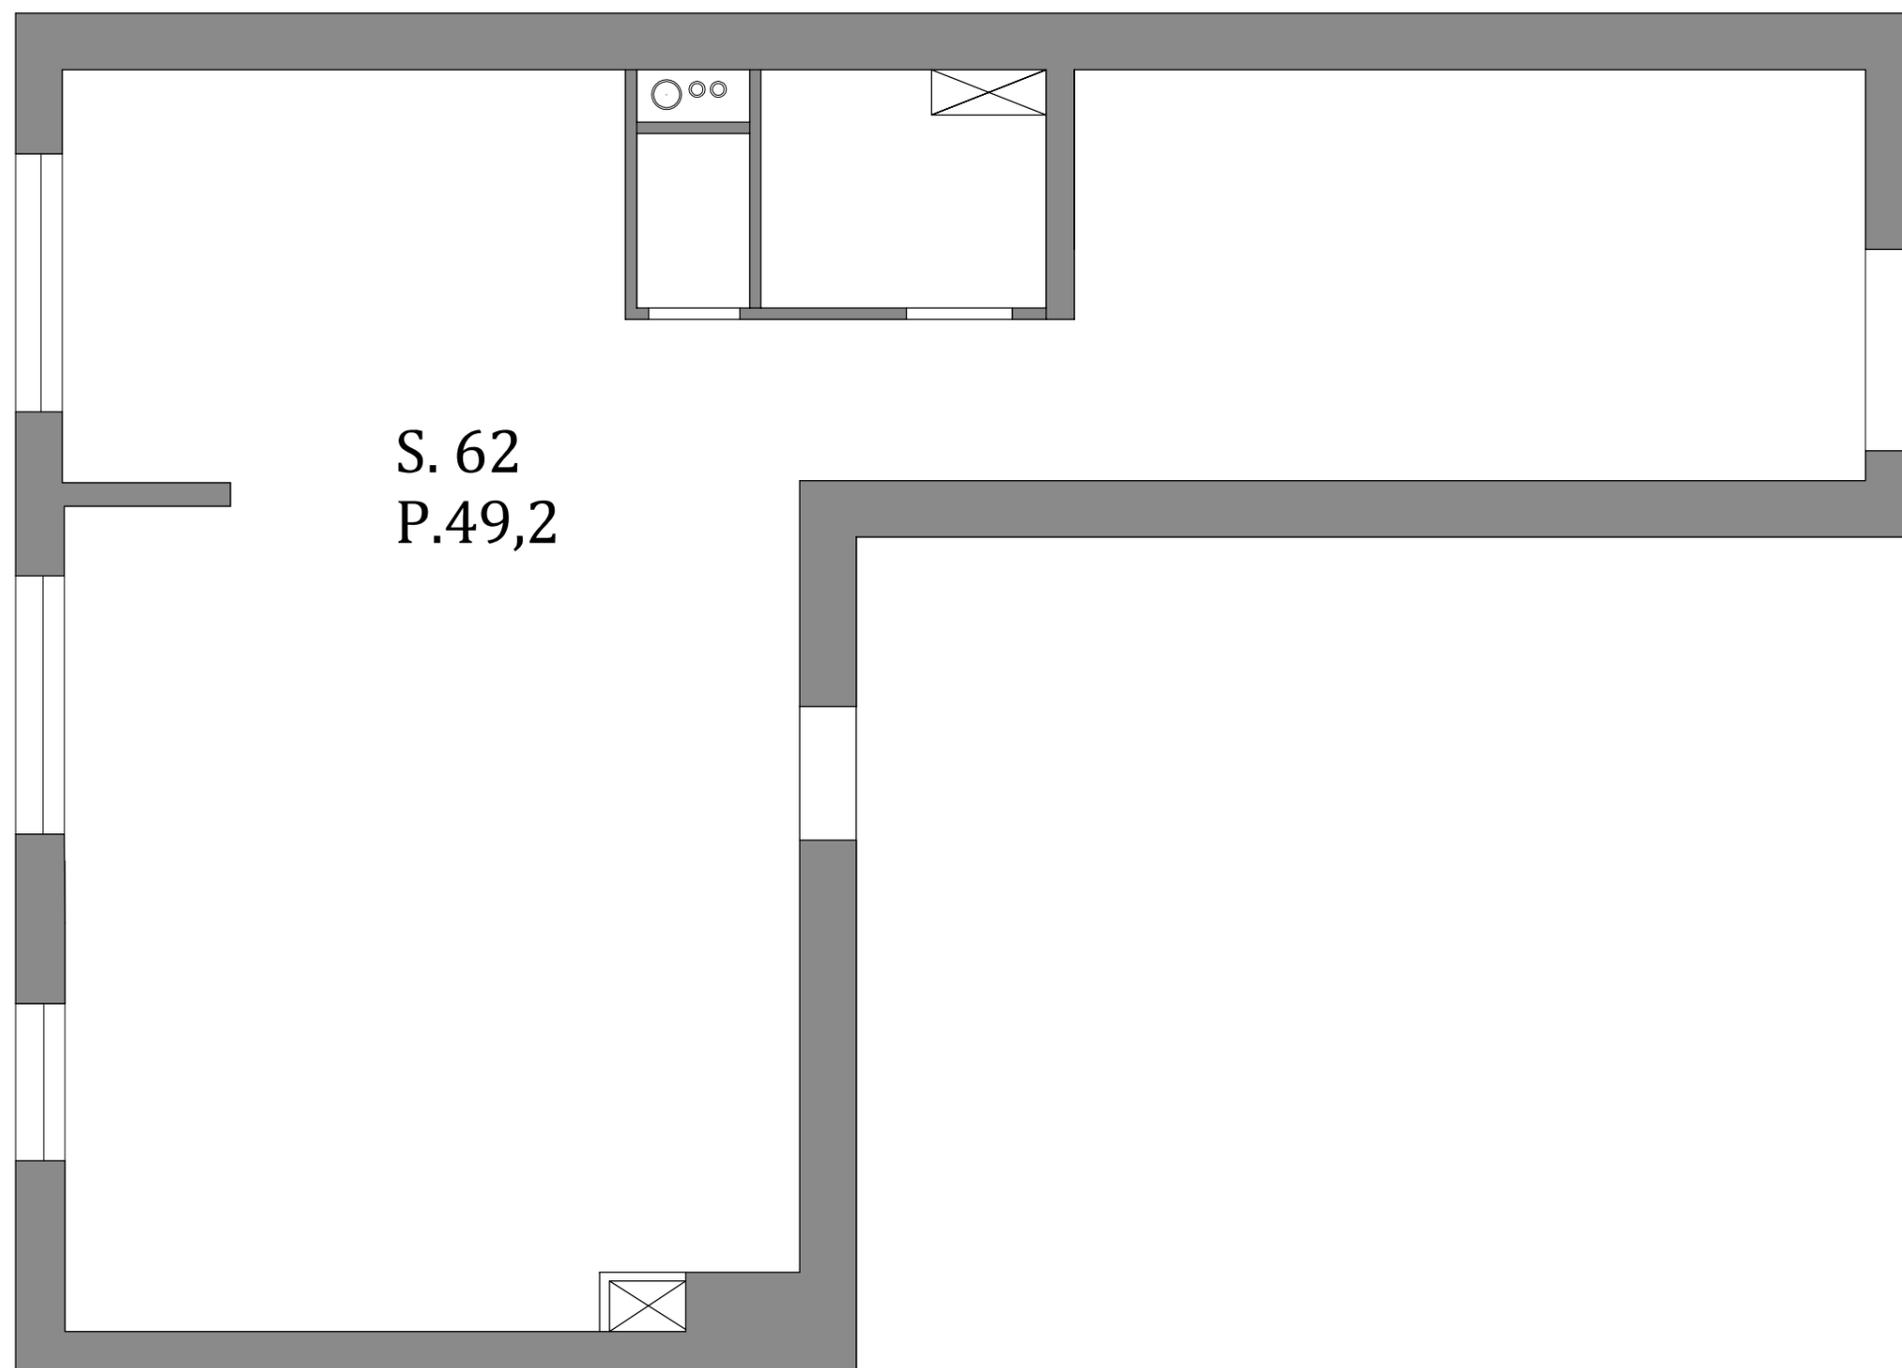

Дизайн проект квартиры на  
ул. Сухановская, д.8

План с  
указанием  
площади и  
периметра  
объекта

М 1:50

Лист

4


Листов

20

## Примечания

 — Возводимые перегородки


Общая площадь возводимых перегородок 30м<sup>2</sup>  
Общий периметр 14,5 м

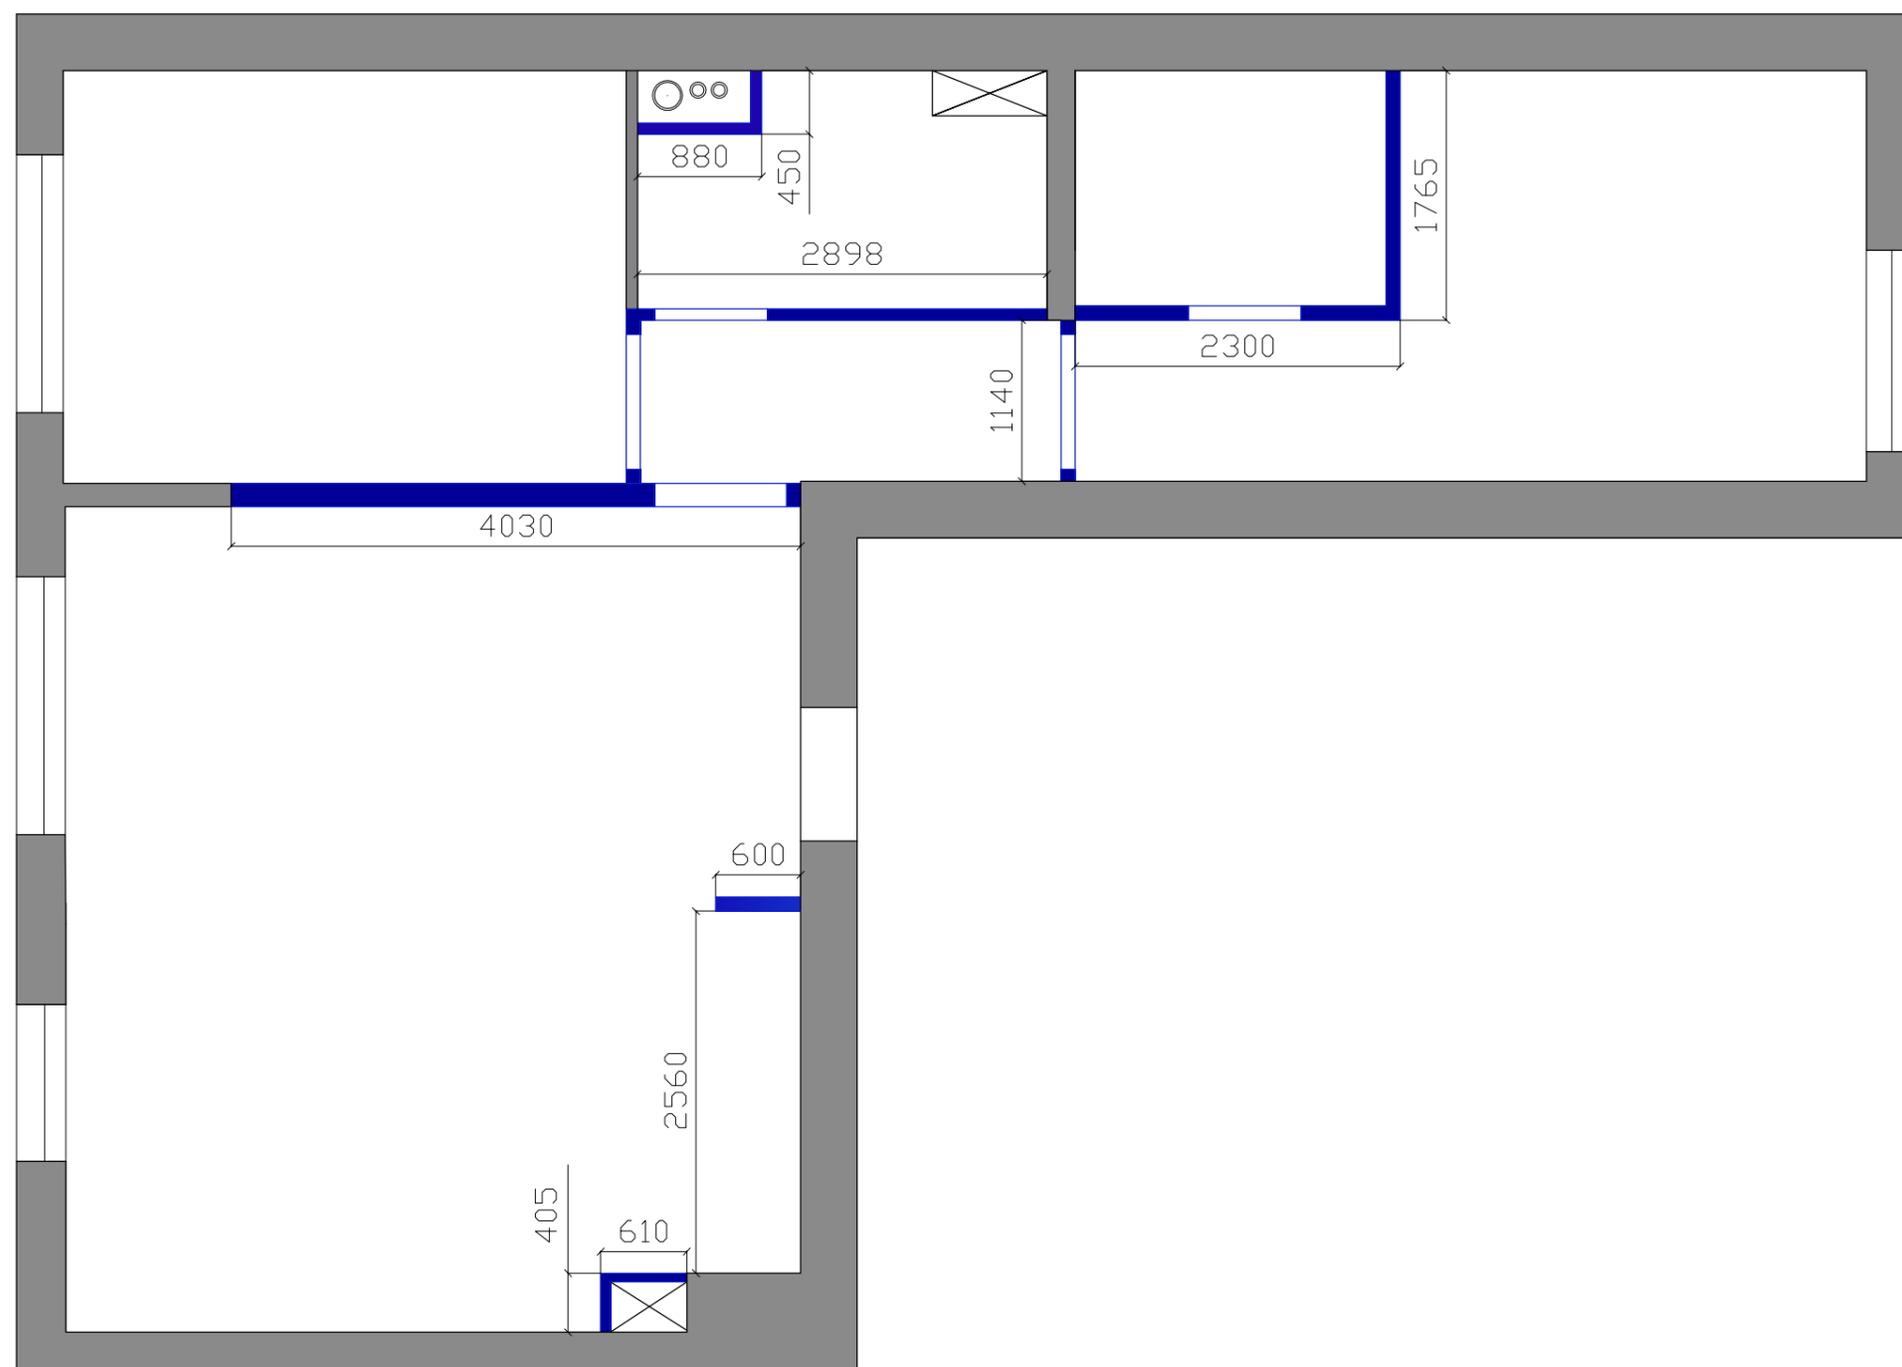

Дизайн проект квартиры на  
ул. Сухановская, д.8

План возводимых перегородок	М 1:50	
	Лист	Листов
	5	20

Примечания

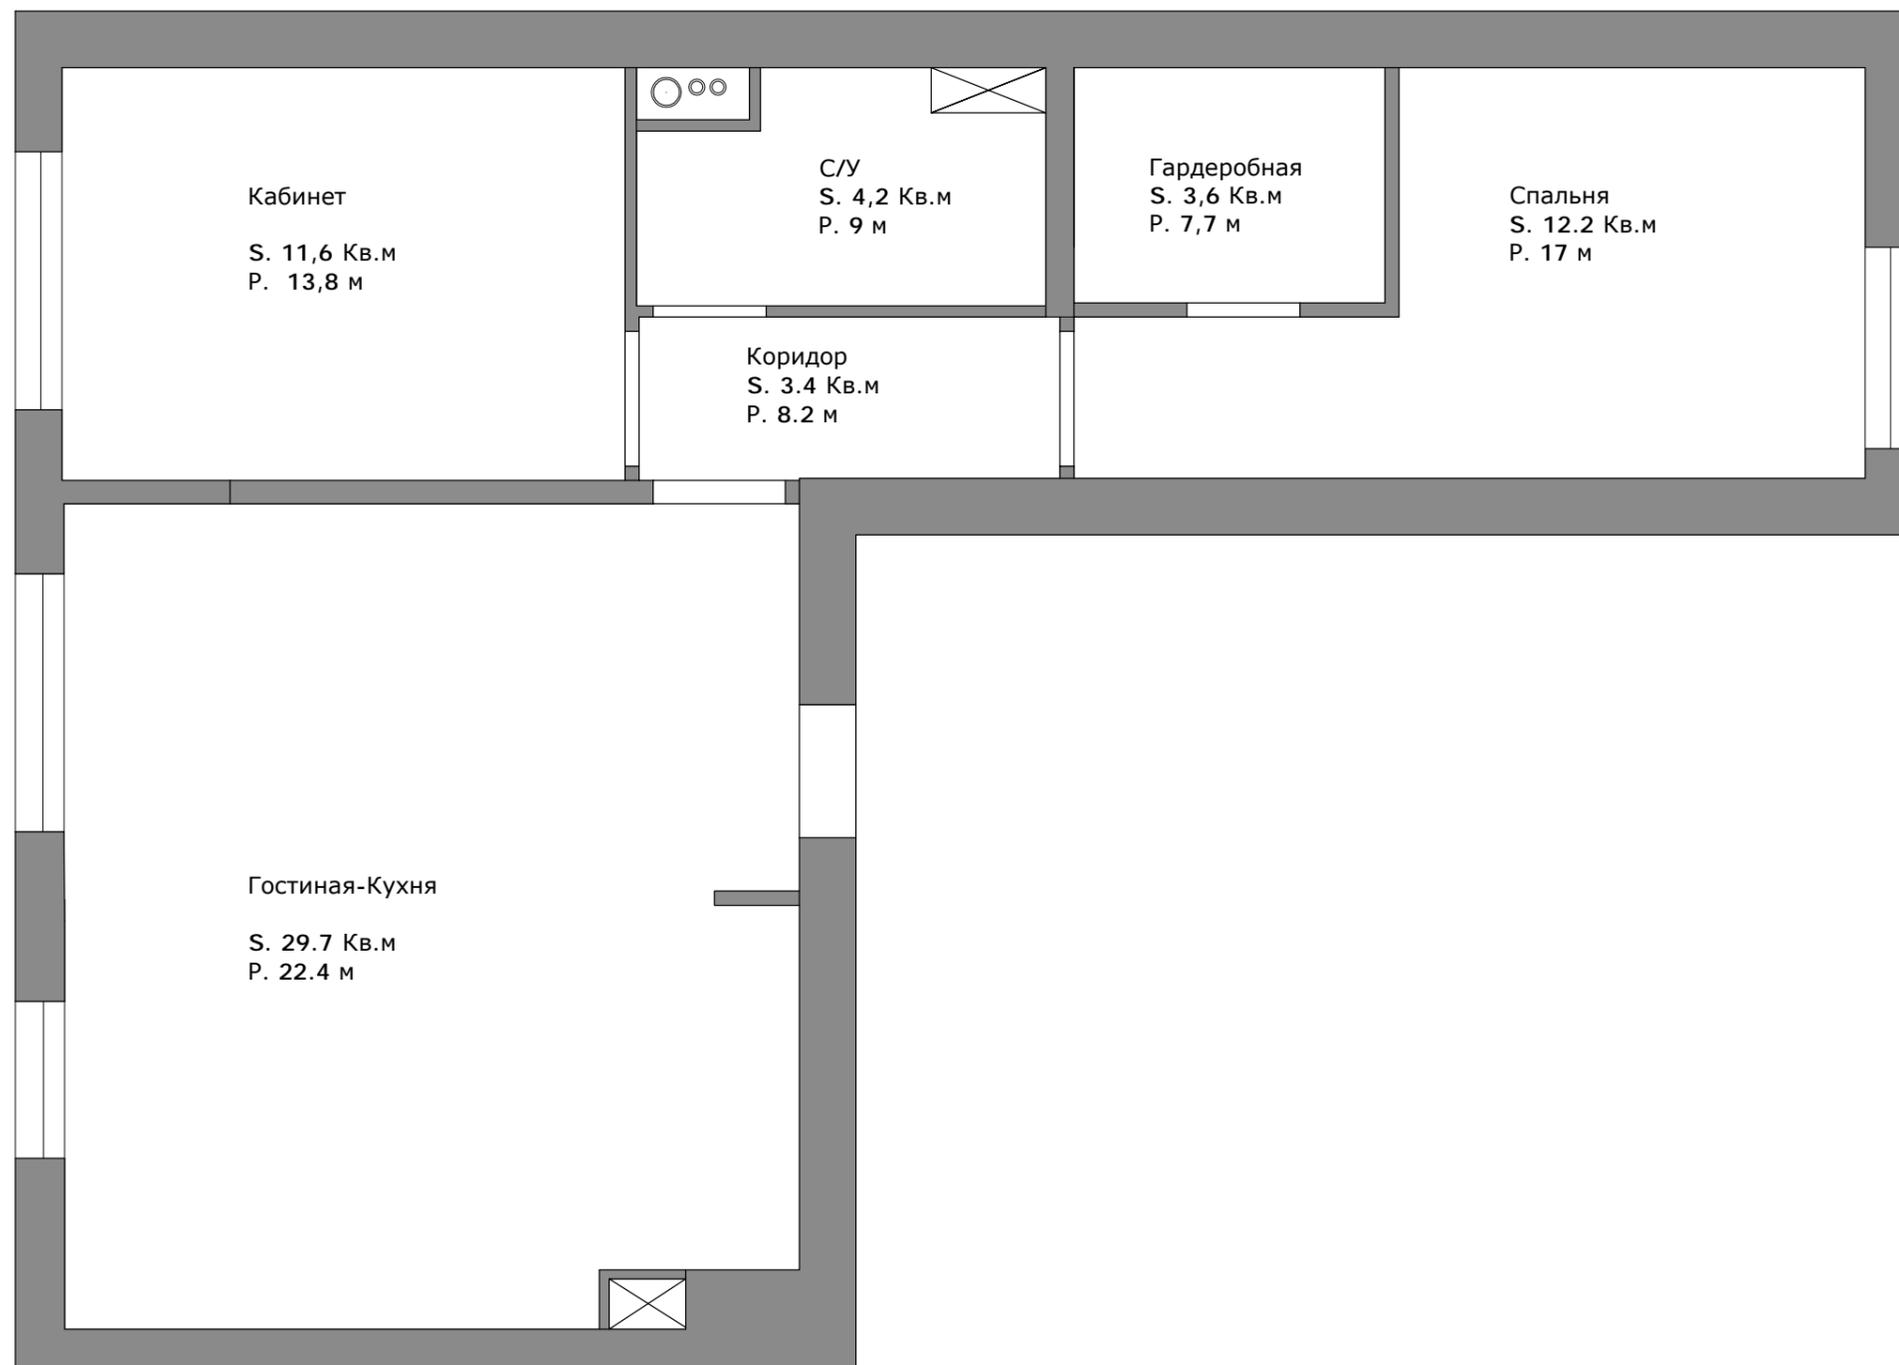

Дизайн проект квартиры на ул. Сухановская, д.8

План с экспликацией помещений	М 1:50	
	Лист	Листов
	6	20

# Примечания



Дизайн проект квартиры на  
ул. Сухановская, д.8

План расстановки мебели	М 1:50	
	Лист	Листов
	7	20

### Примечания



Керамогранит  
Atlas Concorde  
Persian Jade Ret  
450x450x9mm,  
S. 10 м2



Инженерная доска,  
Бесконечный  
горизонт,  
Esse Davinci, дуб,  
600-1950x155x16 mm,  
60 м2



Плитка напольная  
Lord Kingdom Cobalto,  
20x20x8mm,  
S. 7 м2

Запас 10%


Дизайн проект квартиры на  
ул. Сухановская, д.8

План отделки пола	М 1:50	
	Лист	Листов
	8	20



## Примечания

-  Обогреваемый пол,  
S. 6 м<sup>2</sup>
-  Полотенцесушитель

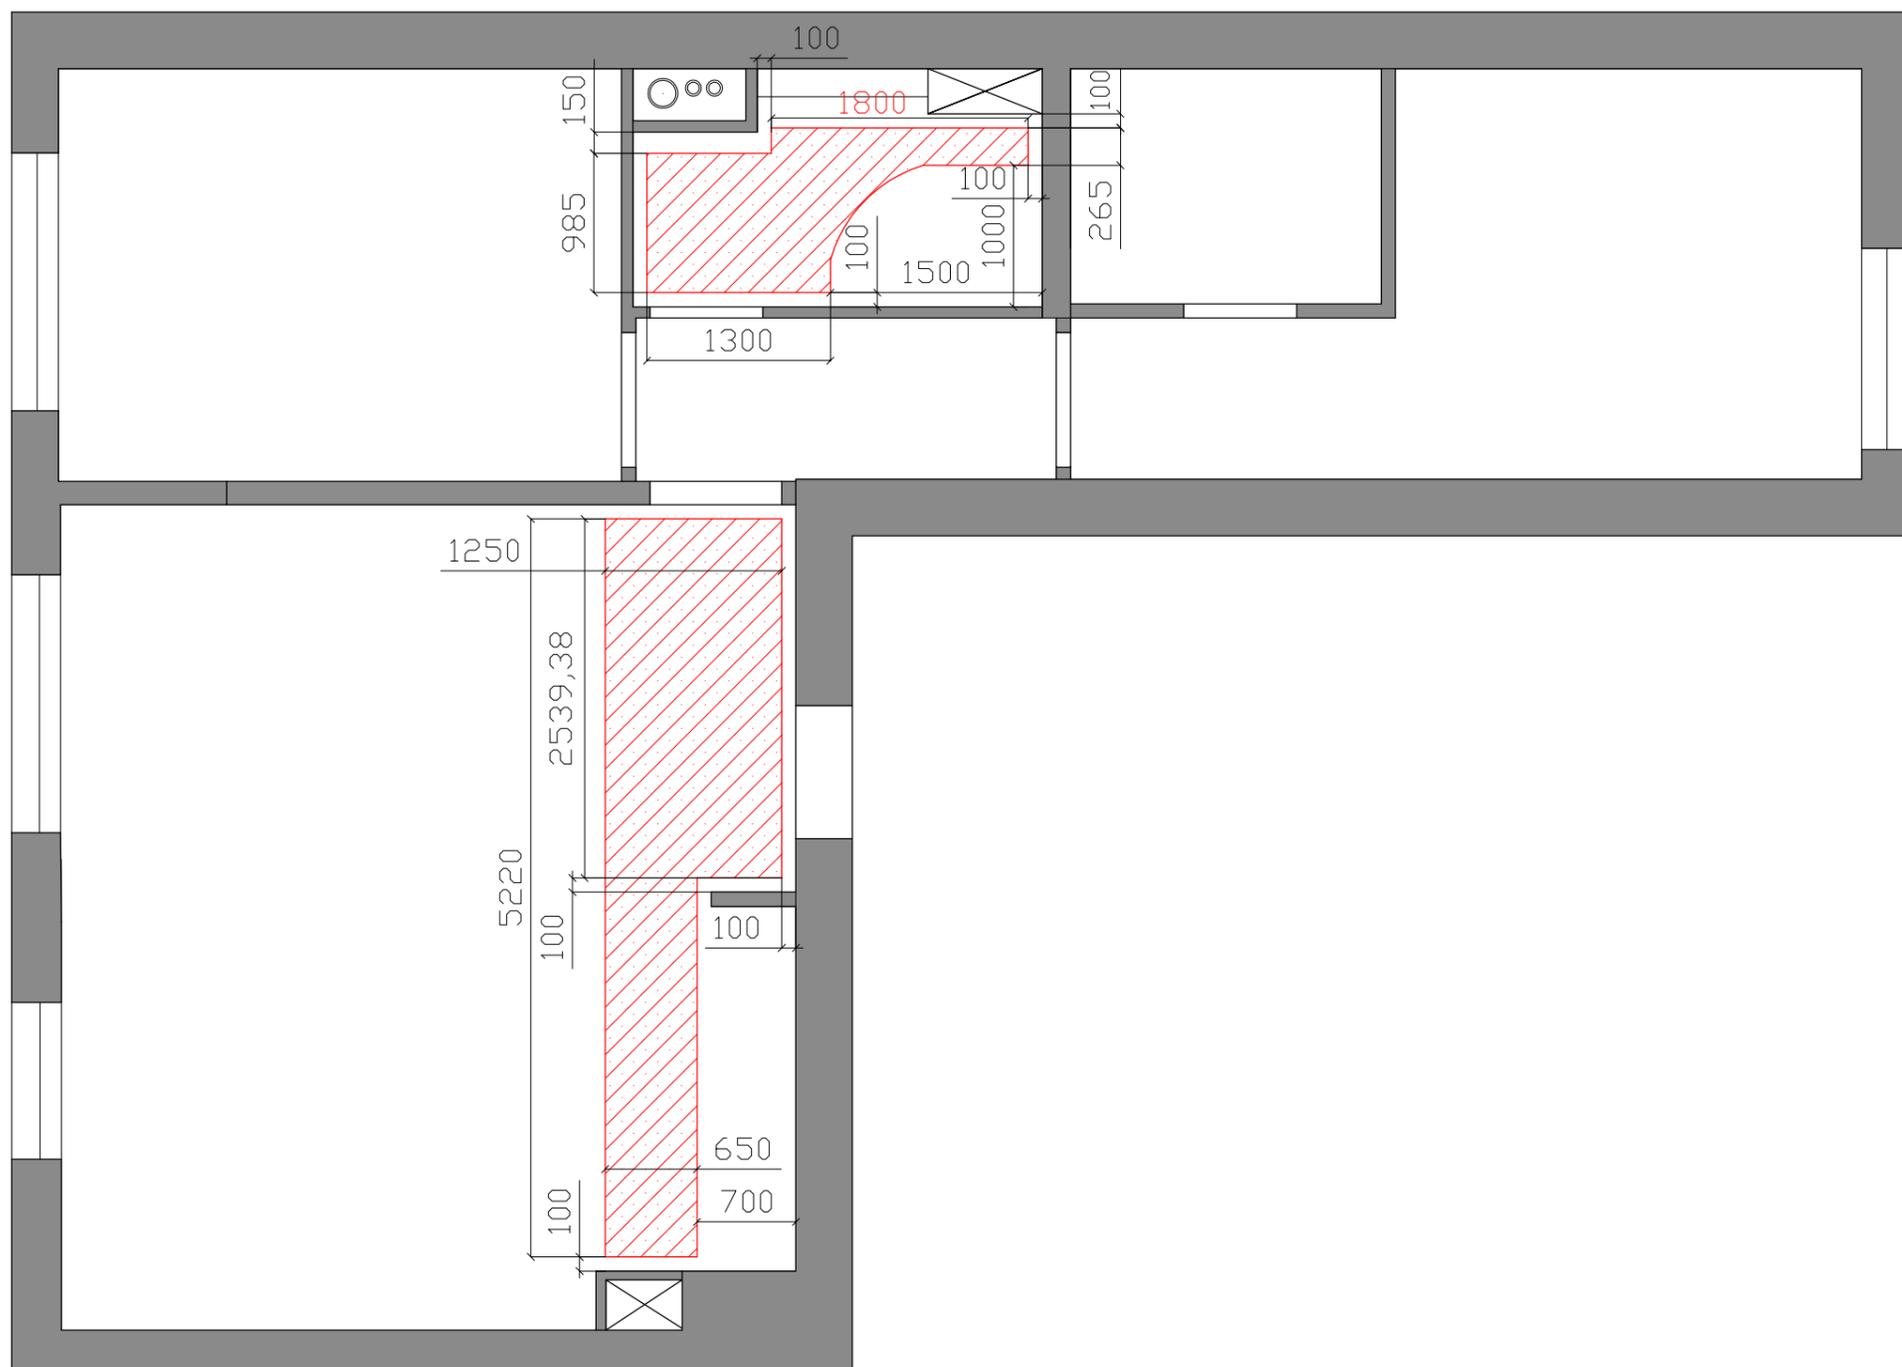

Дизайн проект квартиры на  
ул. Сухановская, д.8

План отопления	М 1:50	
	Лист	Листов
	9	20



№	Наименование	Открывание	Габариты проёма
1	Входная	Правое	1000x2200
2	Межкомнатная	Левое	950x2150
3	Межкомнатная	Правое	850x2150
4	Межкомнатная	Правое	950x2150
5	Межкомнатная	Правое	800x2150

## Примечания



Дверь в гардеробную, Secret под покраску. Короб Алюминиевый, габариты полотна 2100x800



Дизайн проект квартиры на ул. Сухановская, д.8

План  
заполнения  
дверных  
проемов

М 1:50


Лист

Листов

10

20


Примечания

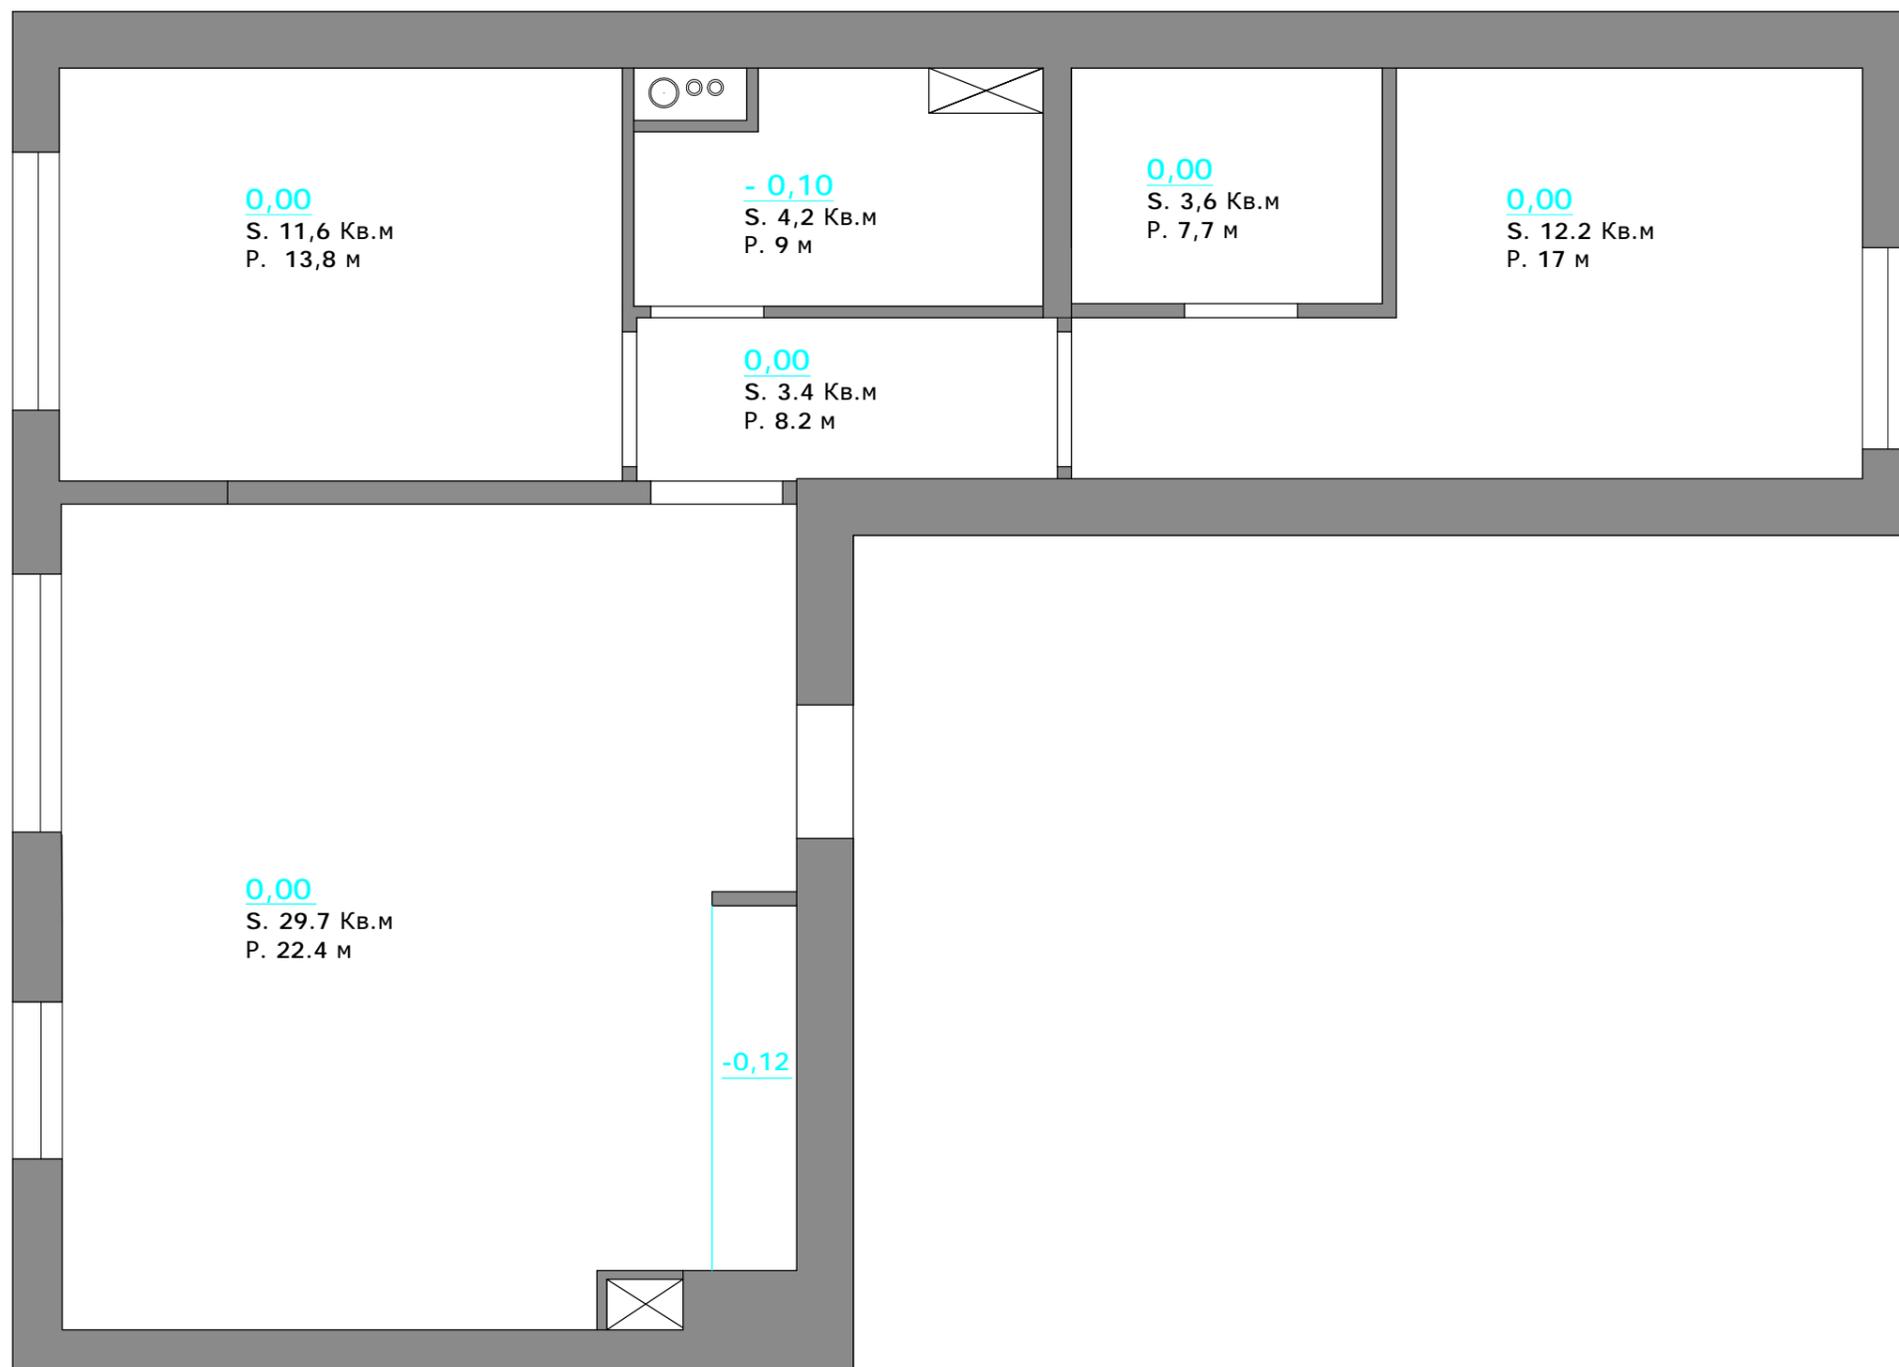

Дизайн проект квартиры на ул. Сухановская, д.8


План потолков	М 1:50	
	Лист	Листов
	11	20

## Примечания

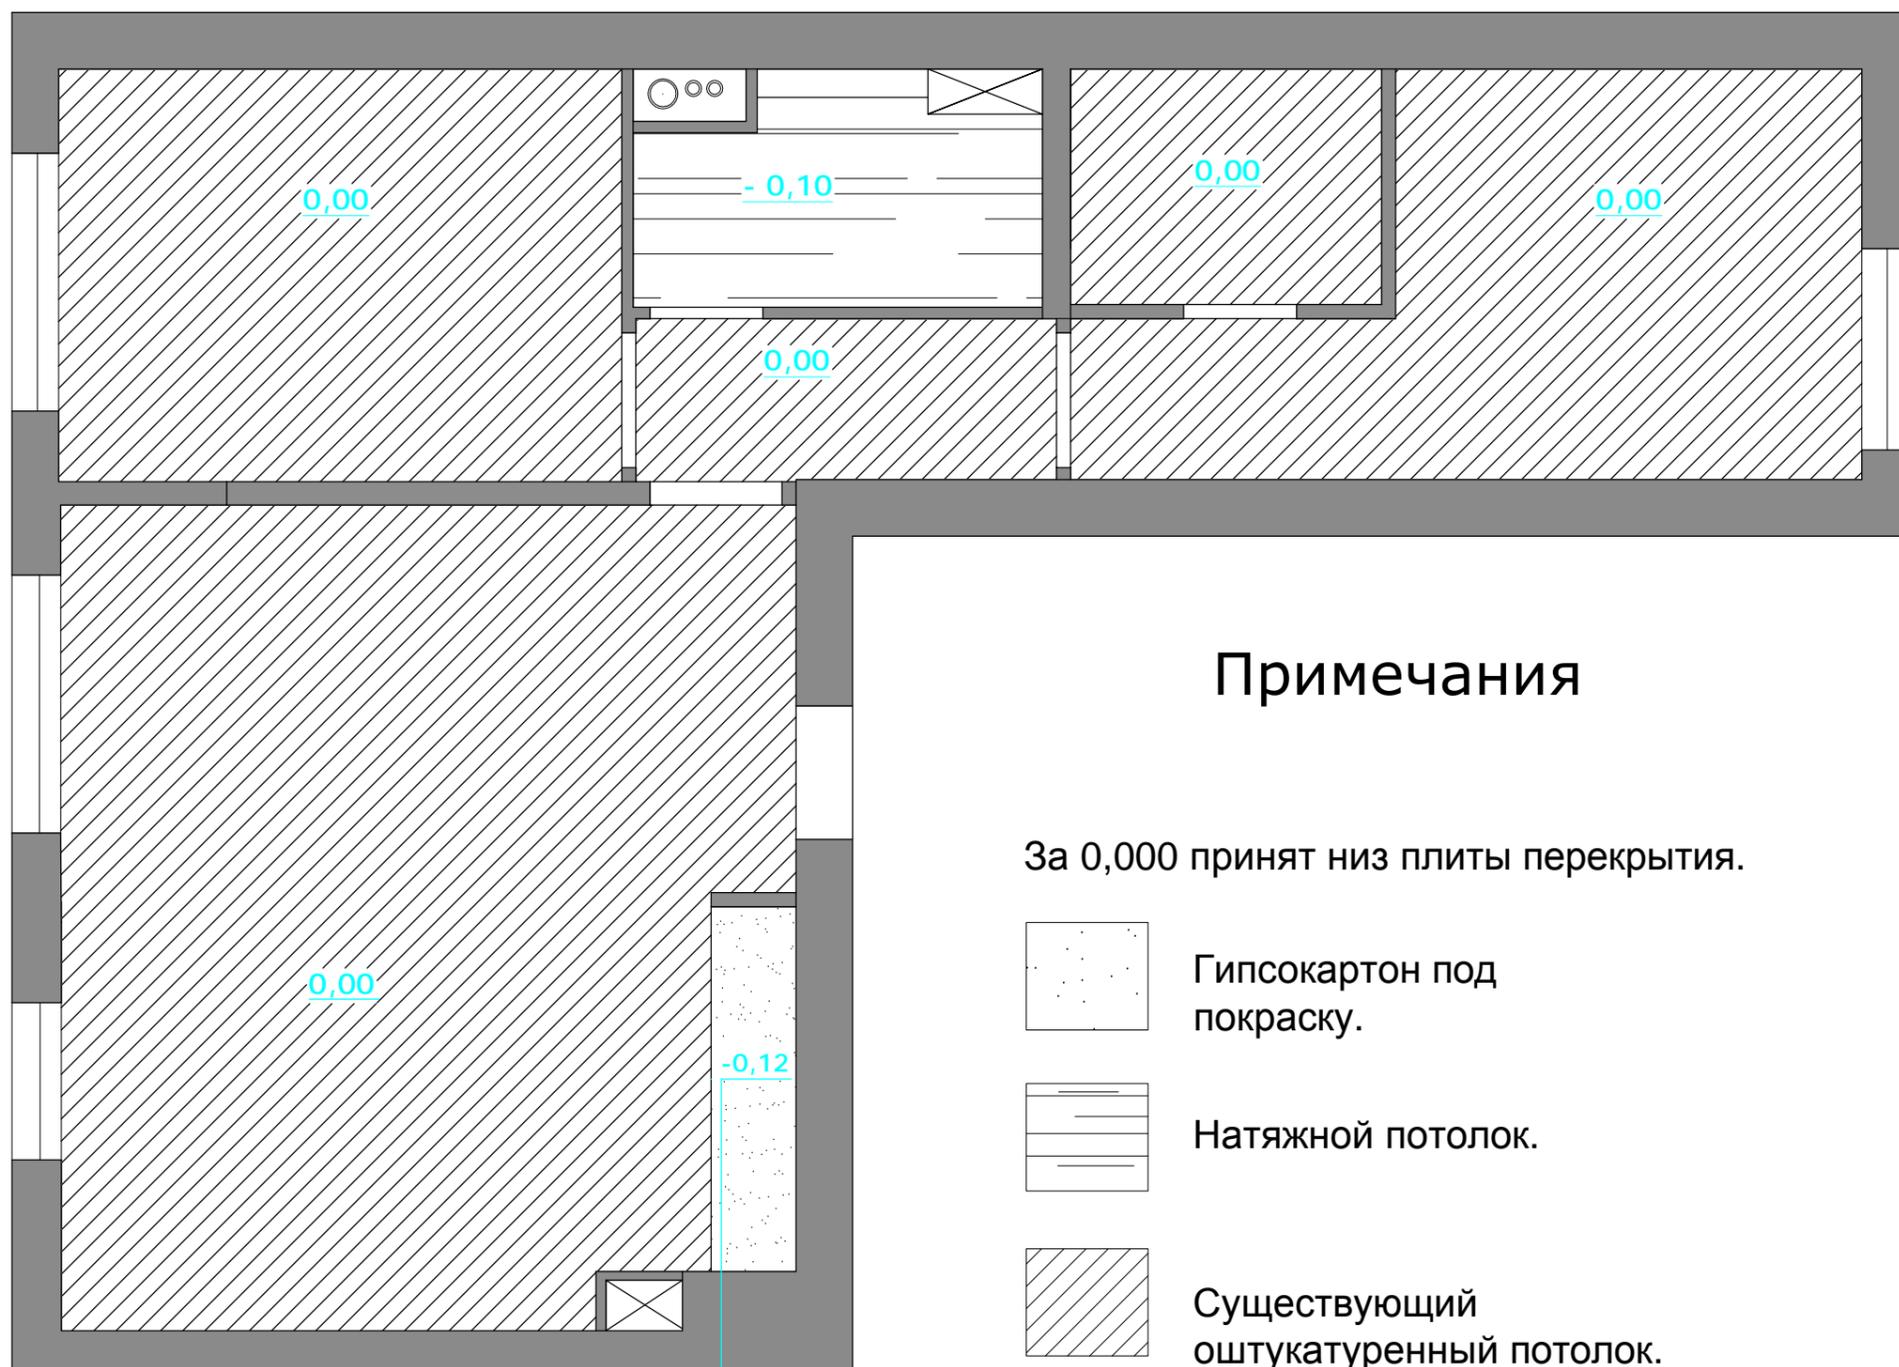

## Примечания


За 0,000 принят низ плиты перекрытия.

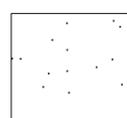

Гипсокартон под покраску.



Натяжной потолок.

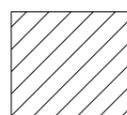

Существующий оштукатуренный потолок.

Потолок опускается на высоту кухни + 3 см (высоту кухни уточнить)

Дизайн проект квартиры на ул. Сухановская, д.8

План отделки потолка

М 1:50

Лист

Листов

12

20

# Примечания

- Подвесной светильник 200Вт
- Люстра, 200Вт
- Подвесной светильник 200Вт
- Встроенный светильник 50Вт
- Эл. вывод 220Вт

Дизайн проект квартиры на ул. Сухановская, д.8

План  
расположения  
светильников


М 1:50


Листов

Лист

20

13

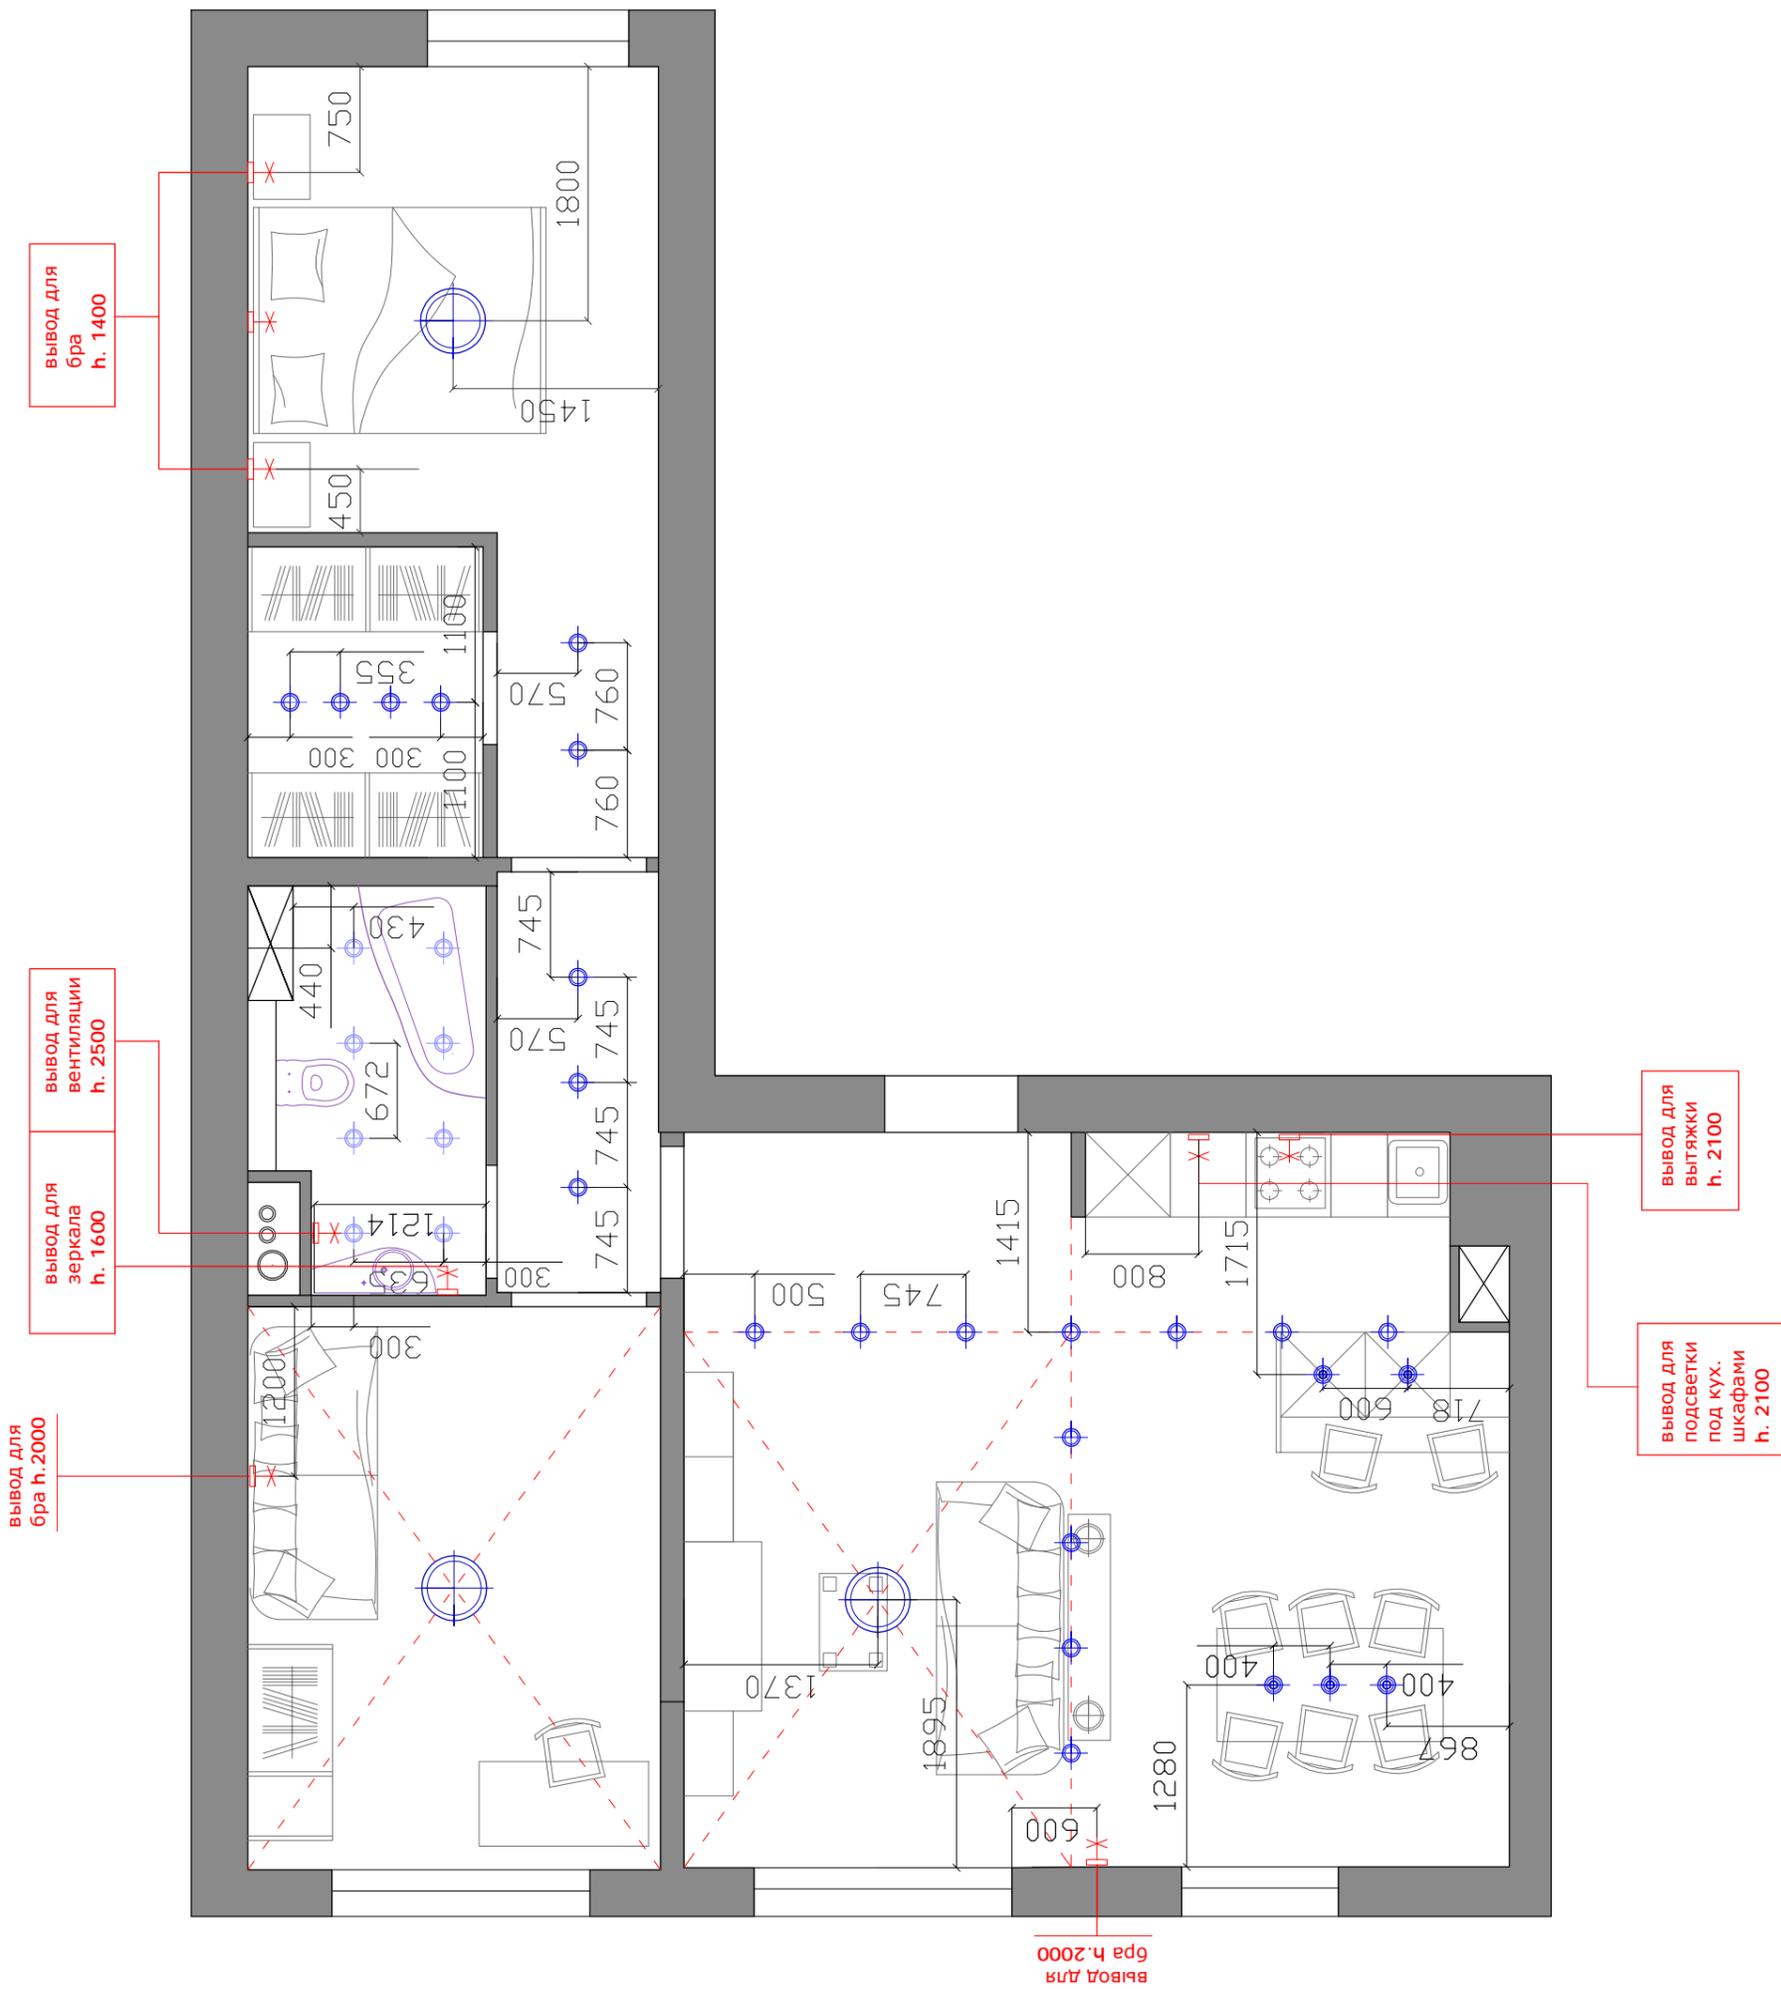

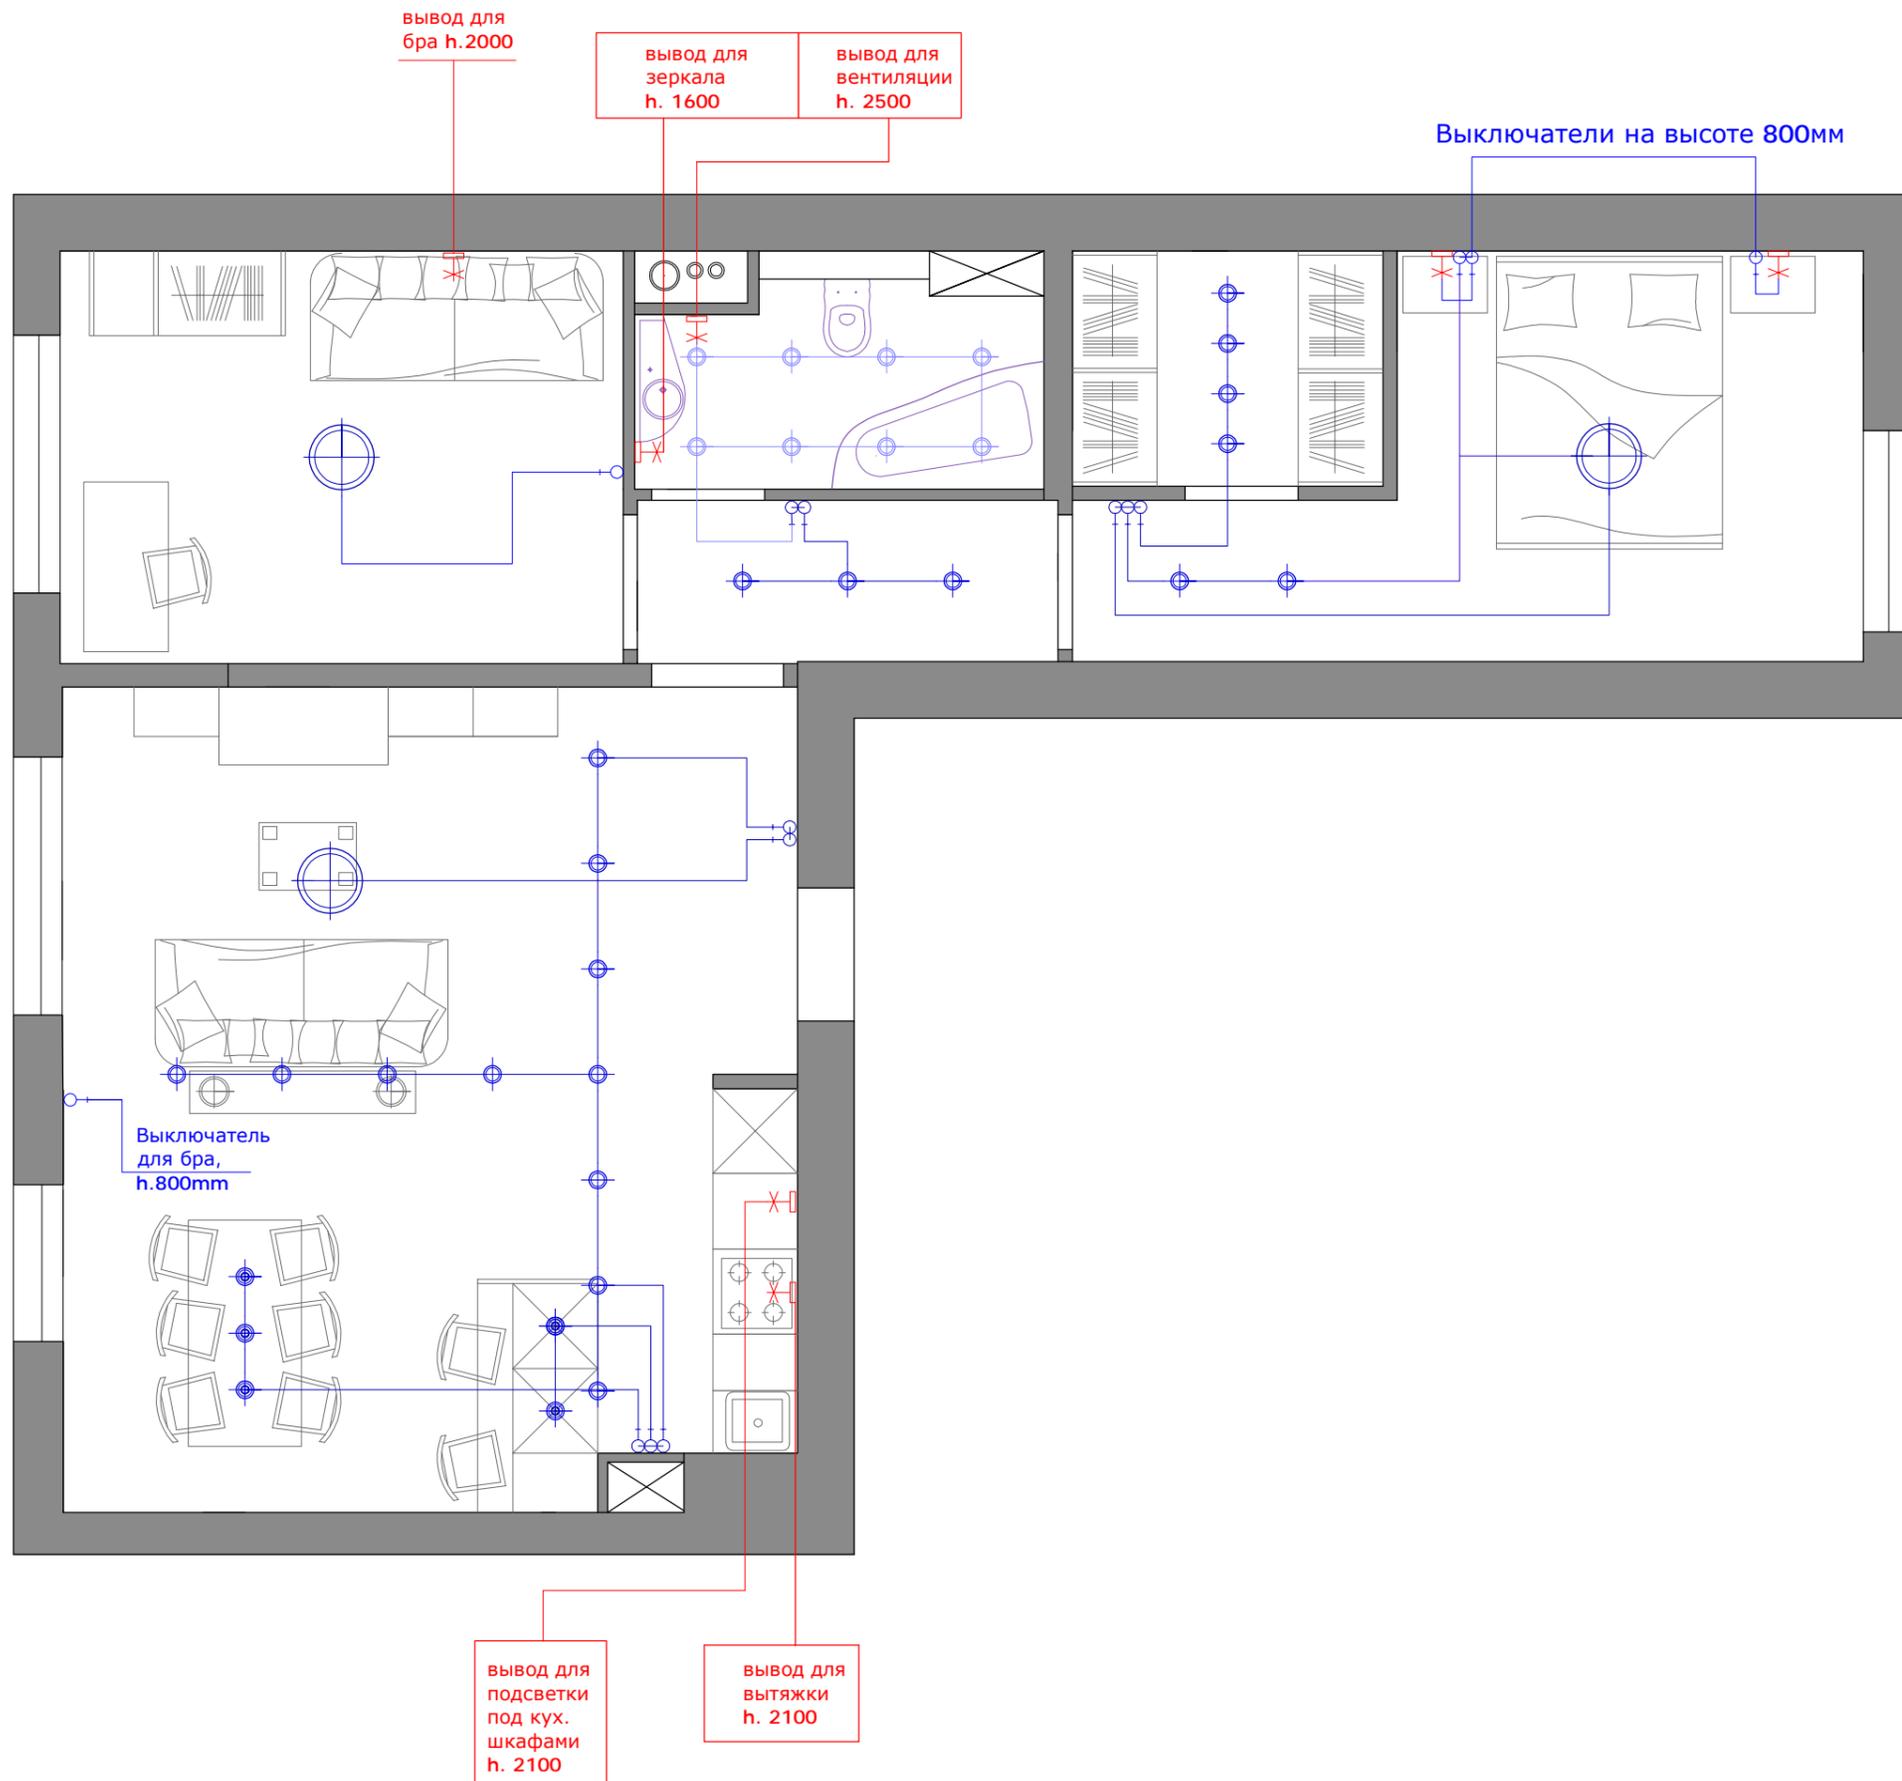

## Примечания

-  — Подвесной светильник 200Вт
-  — Люстра, 200Вт
-  — Встроенный светильник 50Вт
-  — Эл. вывод 220Вт
-  — Одноклавишный выключатель
-  — Двухклавишный выключатель
-  — Трехклавишный выключатель

Выключатели устанавливаются на высоте 1000мм

Дизайн проект квартиры на ул. Сухановская, д.8

План привязки выключателей	М 1:50	
	Лист	Листов
	14	20


## Примечания

-  — Подвесной светильник 200Вт
-  — Люстра, 200Вт
-  — Встроенный светильник 50Вт
-  — Эл. вывод 220Вт
-  — Одноклавишный выключатель
-  — Двухклавишный выключатель
-  — Трехклавишный выключатель

Выключатели устанавливаются на высоте 1000мм

Дизайн проект квартиры на ул. Сухановская, д.8

План расположения выключателей	М 1:50	
	Лист	Листов
	15	20

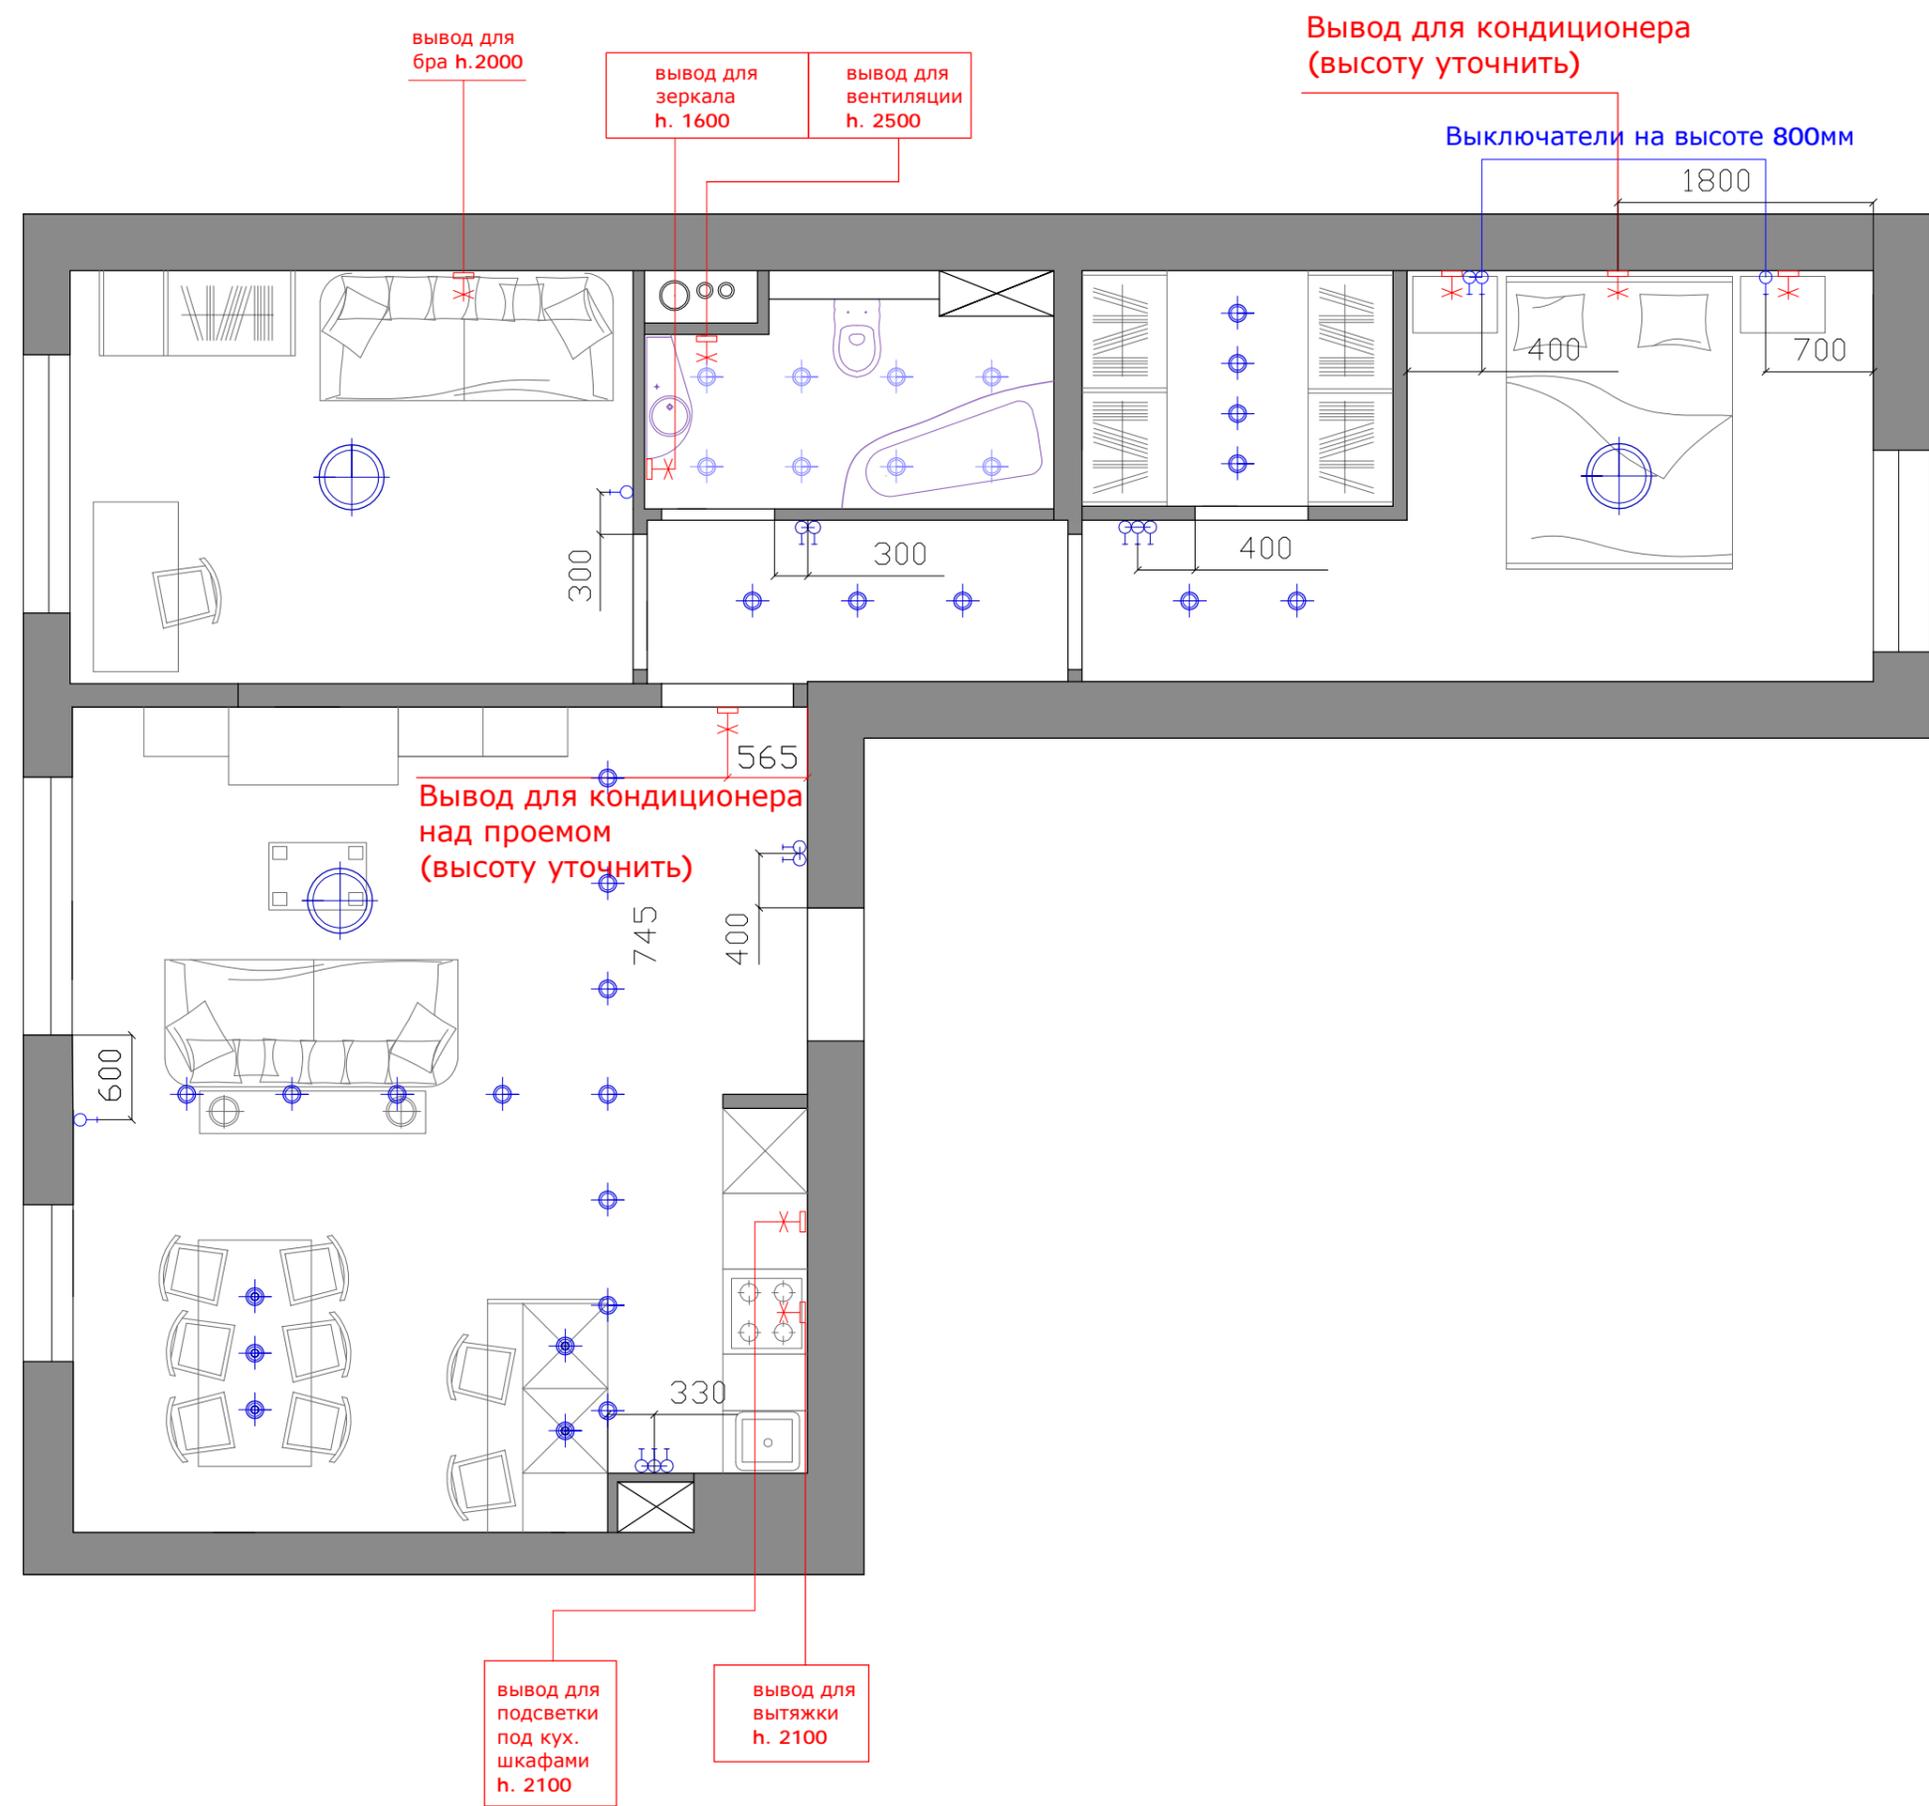

## Примечания

-  Розетка
-  Розетка для кухонного оборудования, силовая
-  Розетка в санузел
-  Вывод для TV
-  Домофон
-  Розетка в полу
-  Регулятор тёплого пола
-  Интернет
-  Электрический щит


\* Розетки, не имеющие на планах отметок *h.*, должны устанавливаться на высоте 300мм от у.ч.п.

\* Привязка электрического щитка производится по месту и зависит от выбранной модели.


\* Месторасположение розеток в санузлах и вдоль кухонного фронта уточняется в процессе укладки плитки.

Дизайн проект квартиры на ул. Сухановская, д.8


План расположения розеток	М 1:50	
	Лист	Листов
	16	20

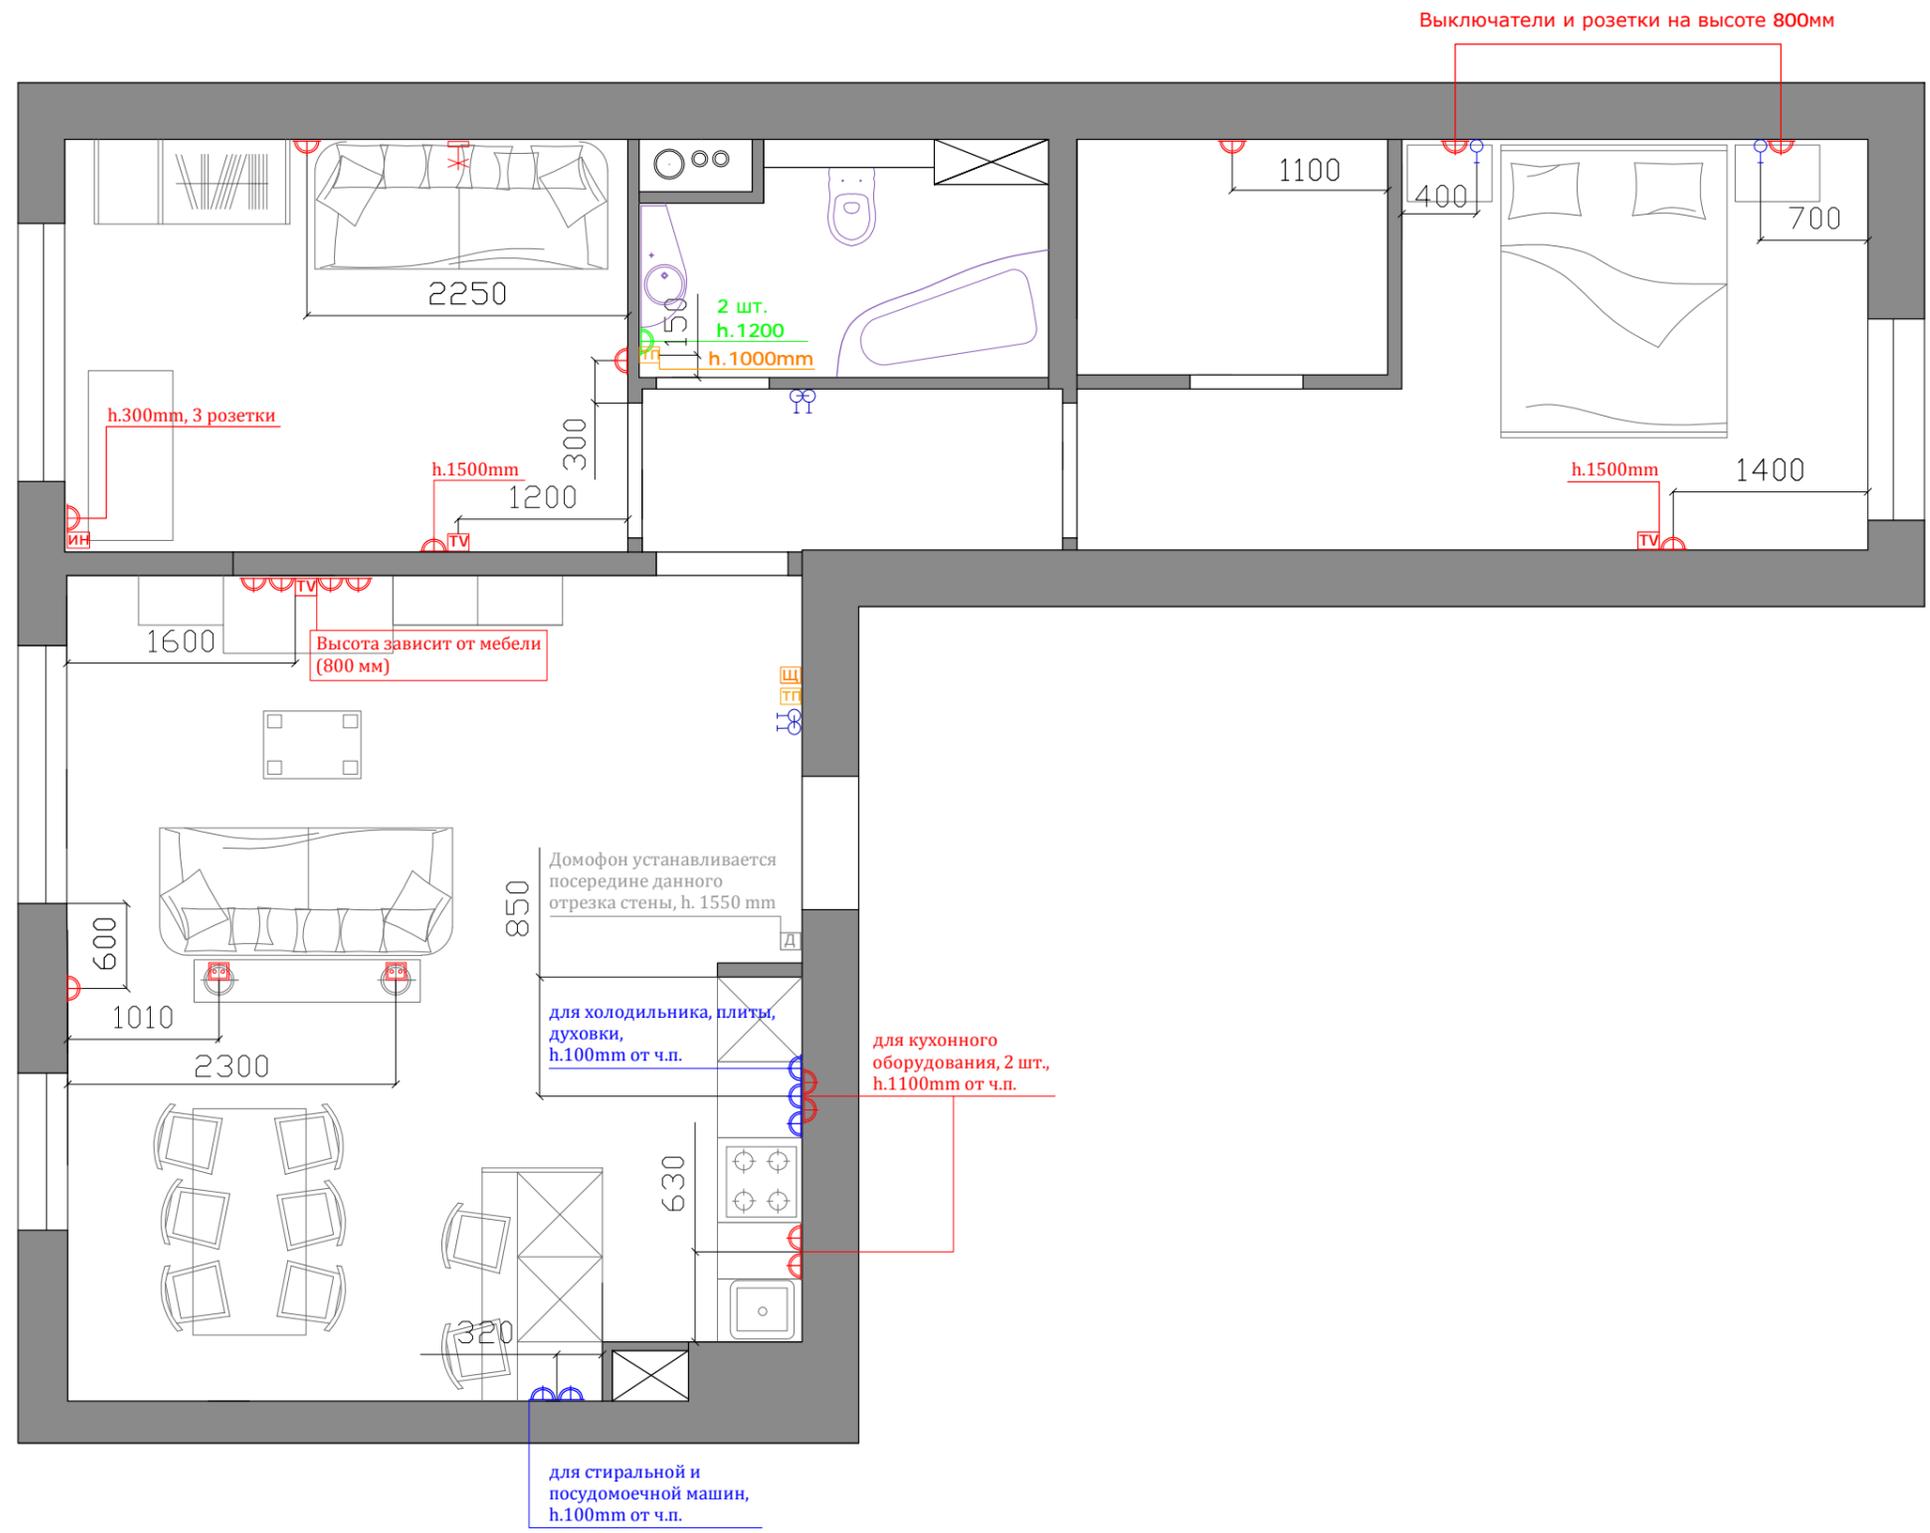

Примечания

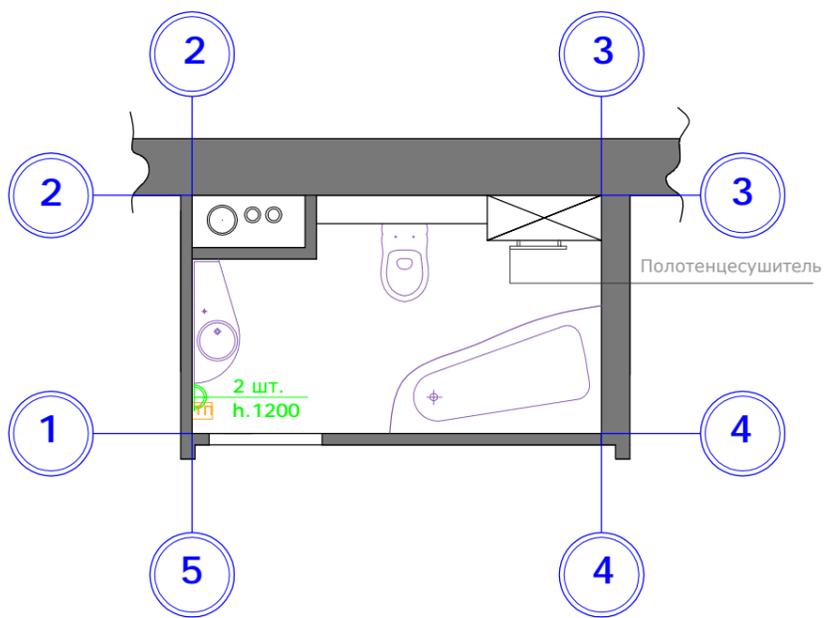


Полотенцесушитель  
водяной Арго  
Универсал с  
полкой 40x80

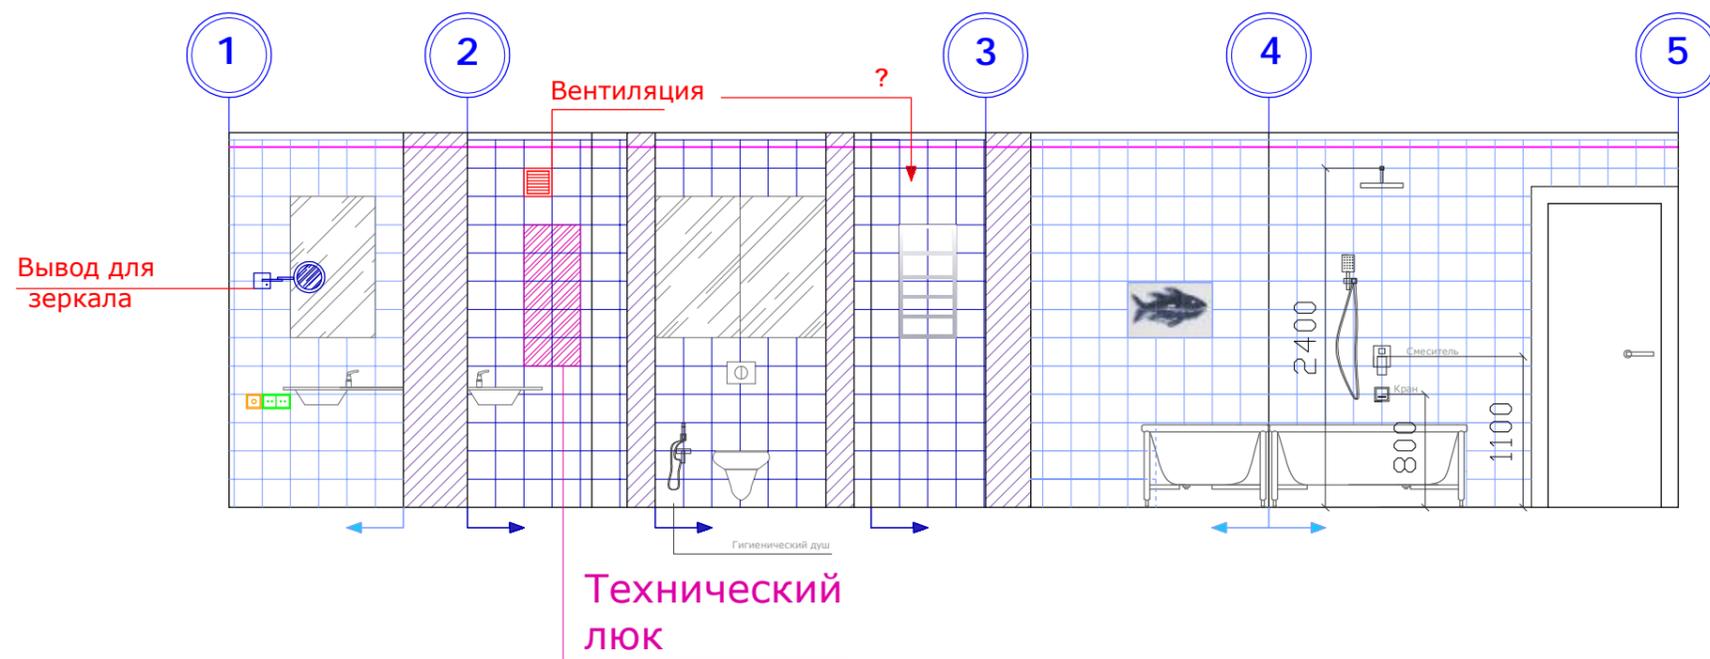

Дизайн проект квартиры на  
ул. Сухановская, д.8



Развертка стен С/У	М 1:50	
	Лист	Листов
	17	20

Примечания

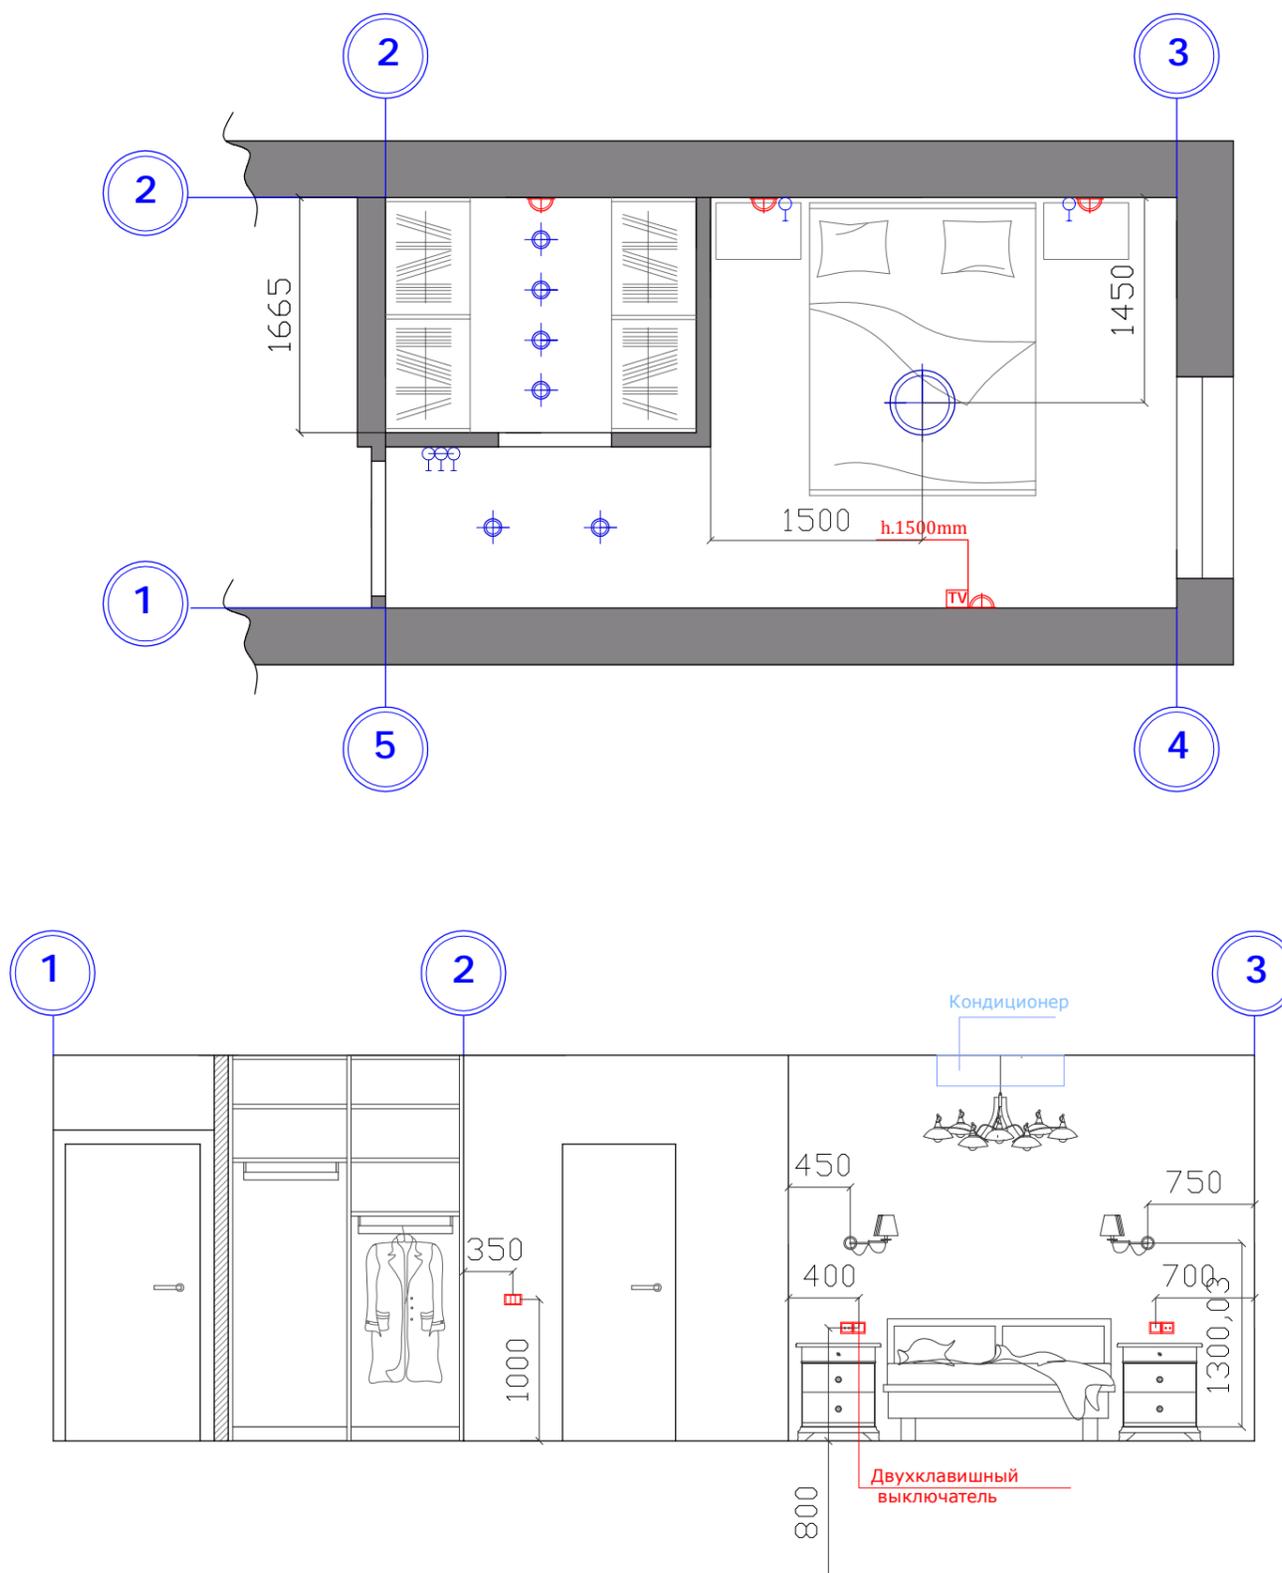

Дизайн проект квартиры на ул. Сухановская, д.8

Развертка стен спальни	М 1:50	
	Лист	Листов
	18	20

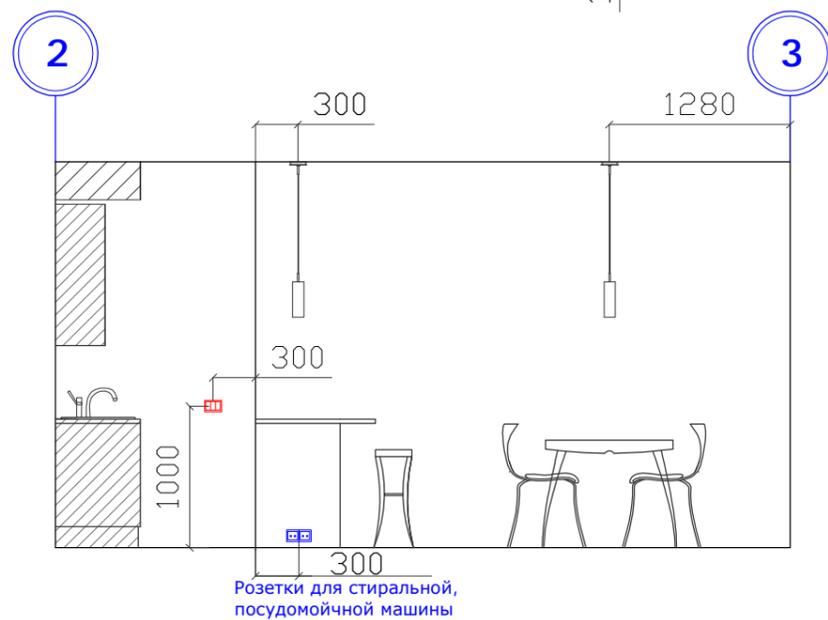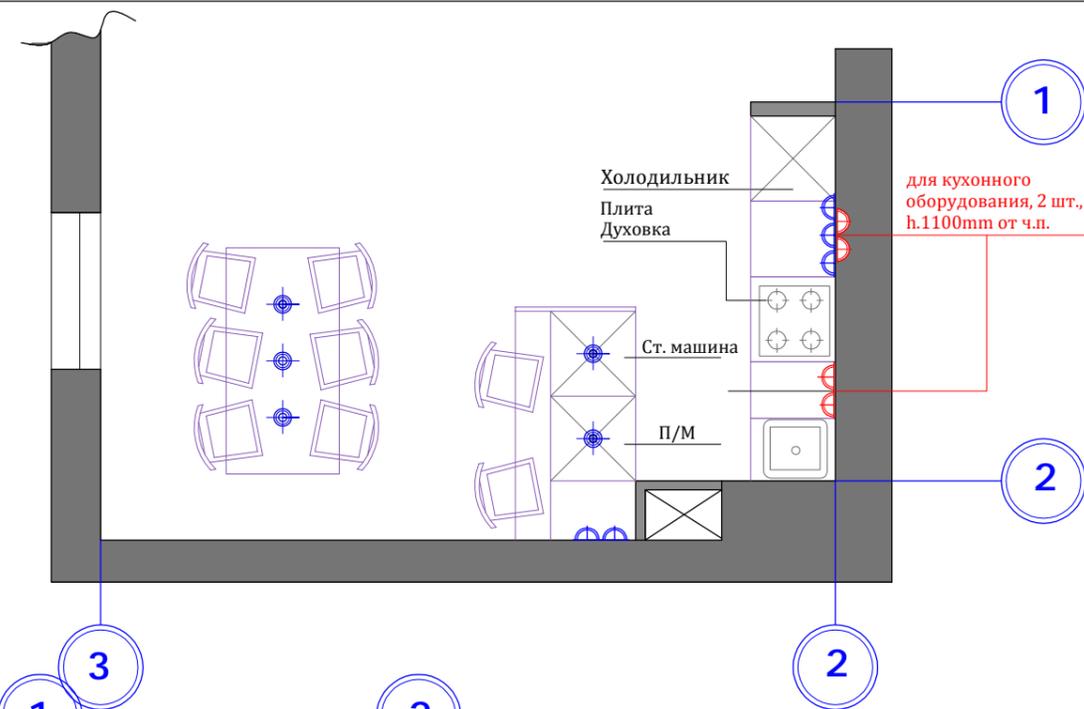

Подвесной светильник  
Luminex Muza 9106,  
бежевый/белый,  
диаметр 11 см



Аеро, Стул для гостиной  
B70 – табак



Стол обеденный бежевый  
Garda Decor, 150x 90 cm

## Примечания

Дизайн проект квартиры на  
ул. Сухановская, д.8

Развертка  
стен кухни

М 1:50



Лист

Листов

19

20

Примечания

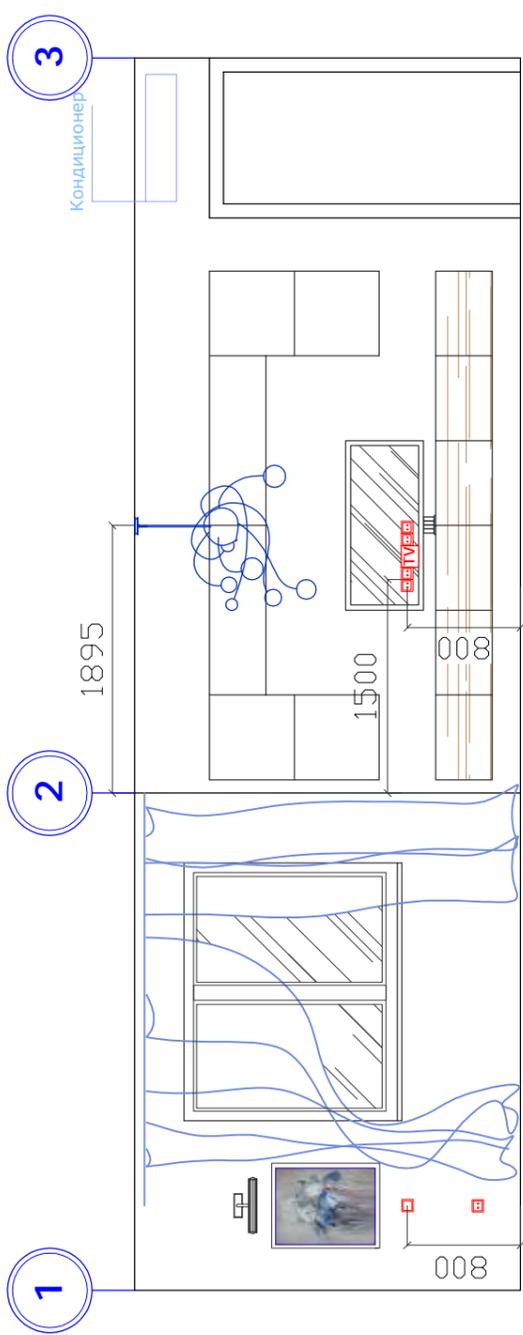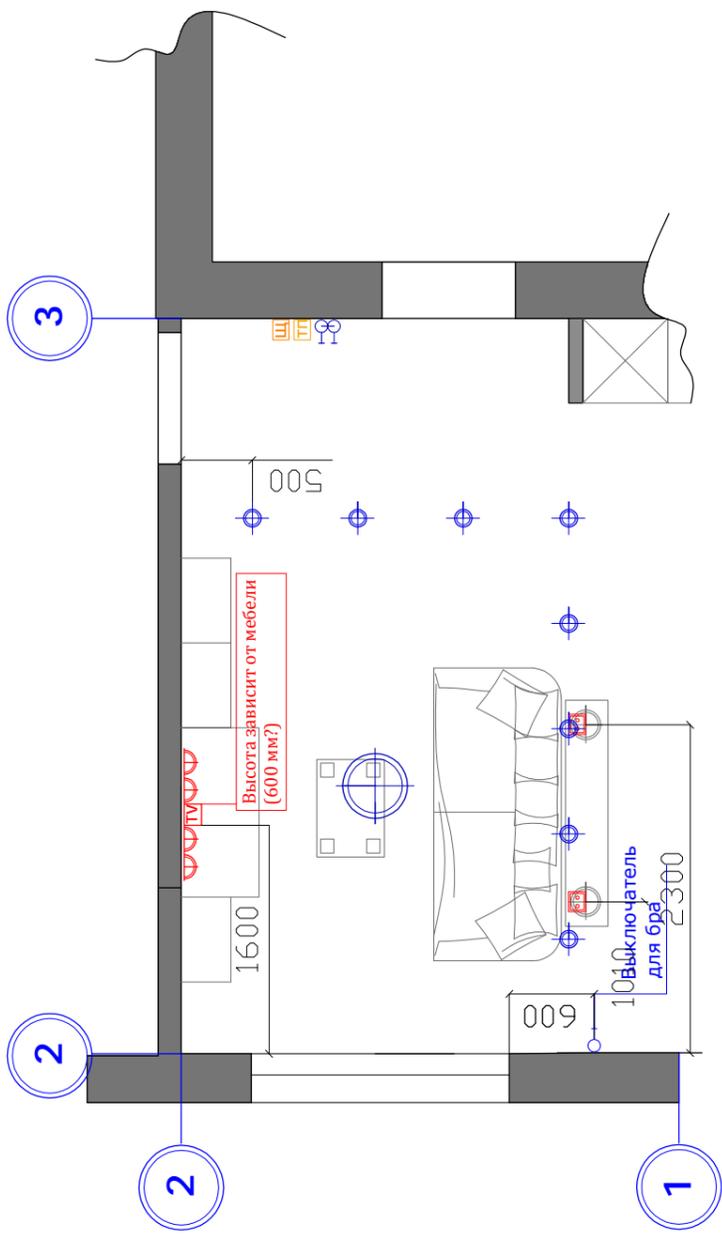

Дизайн проект квартиры на ул. Сухановская, д.8

Развертка стен гостиной

М 1:50

Лист

20

Листов

20